
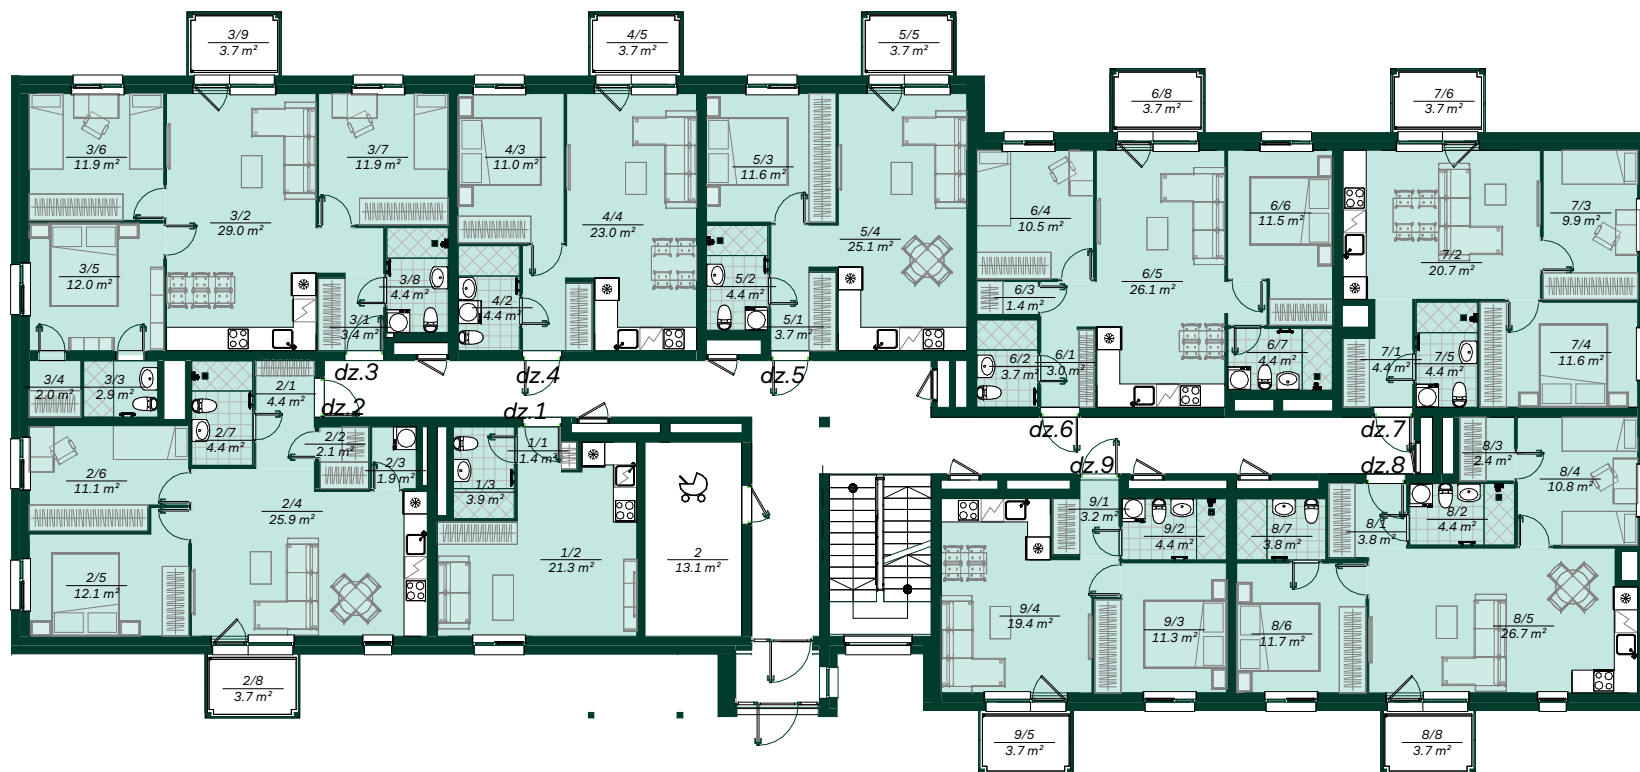


Zasulauka iela 13, 1. stāvs


1 : 200

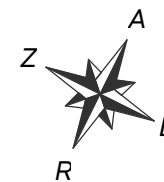

Dzīvoklis	Platība
Dz 1 - 1 ist	
Dzīvojamā platība	26.6 m ²
Ārtelpu platība	26.6 m ²
Dz 2 - 3 ist	
Dzīvojamā platība	61.9 m ²
Ārtelpu platība	3.7 m ²
	65.6 m ²
Dz 3 - 4 ist	
Dzīvojamā platība	77.5 m ²
Ārtelpu platība	3.7 m ²
	81.2 m ²

Dzīvoklis	Platība
Dz 4 - 2 ist	
Dzīvojamā platība	41.8 m ²
Ārtelpu platība	3.7 m ²
	45.5 m ²
Dz 5 - 2 ist	
Dzīvojamā platība	44.8 m ²
Ārtelpu platība	3.7 m ²
	48.5 m ²
Dz 6 - 3 ist	
Dzīvojamā platība	60.6 m ²
Ārtelpu platība	3.7 m ²
	64.3 m ²

Dzīvoklis	Platība
Dz 7 - 3 ist	
Dzīvojamā platība	51.0 m ²
Ārtelpu platība	3.7 m ²
	54.7 m ²
Dz 8 - 3 ist	
Dzīvojamā platība	63.6 m ²
Ārtelpu platība	3.7 m ²
	67.3 m ²
Dz 9 - 2 ist	
Dzīvojamā platība	38.3 m ²
Ārtelpu platība	3.7 m ²
	42.0 m ²


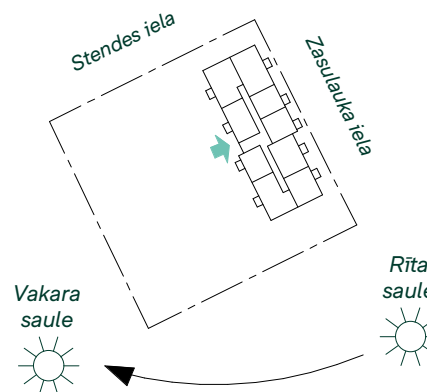


BONAVA

Bonava Latvija SIA
 Reģ. Nr - 40003941615
 Būv.reģ.nr. - 11657
 Gustava Zemgale gatve 71,
 Rīga, Latvija, LV-1039
 info@bonava.lv, +371 67567841

Zasulauka iela 13, 2. stāvs


1 : 200

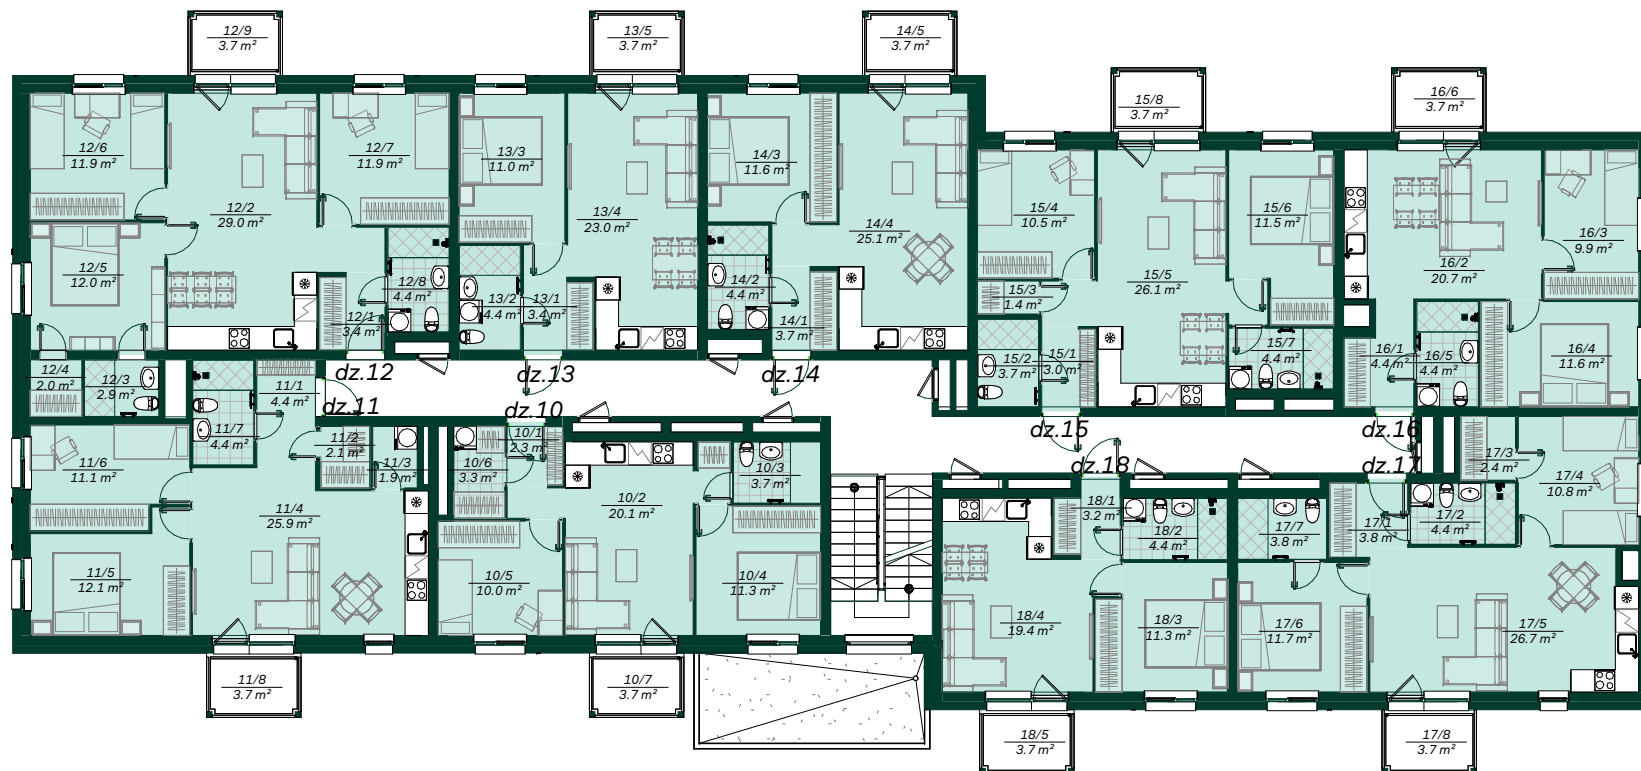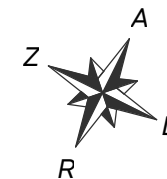

Telpu grupa	Platība
Dz 10 - 3 ist	
Dzīvojamā platība	50.7 m ²
Ārtelpu platība	3.7 m ²
	54.4 m ²
Dz 11 - 3 ist	
Dzīvojamā platība	61.9 m ²
Ārtelpu platība	3.7 m ²
	65.6 m ²
Dz 12 - 4 ist	
Dzīvojamā platība	77.5 m ²
Ārtelpu platība	3.7 m ²
	81.2 m ²

Telpu grupa	Platība
Dz 13 - 2 ist	
Dzīvojamā platība	41.8 m ²
Ārtelpu platība	3.7 m ²
	45.5 m ²
Dz 14 - 2 ist	
Dzīvojamā platība	44.8 m ²
Ārtelpu platība	3.7 m ²
	48.5 m ²
Dz 15 - 3 ist	
Dzīvojamā platība	60.6 m ²
Ārtelpu platība	3.7 m ²
	64.3 m ²

Telpu grupa	Platība
Dz 16 - 3 ist	
Dzīvojamā platība	51.0 m ²
Ārtelpu platība	3.7 m ²
	54.7 m ²
Dz 17 - 3 ist	
Dzīvojamā platība	63.6 m ²
Ārtelpu platība	3.7 m ²
	67.3 m ²
Dz 18 - 2 ist	
Dzīvojamā platība	38.3 m ²
Ārtelpu platība	3.7 m ²
	42.0 m ²


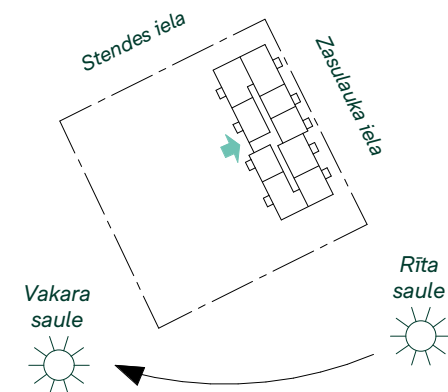


BONAVA

Bonava Latvija SIA
 Reģ. Nr - 40003941615
 Būv.reģ.nr. - 11657
 Gustava Zemgale gatve 71,
 Rīga, Latvija, LV-1039
 info@bonava.lv, +371 67567841

Zasulauka iela 13, 3. stāvs


1 : 200

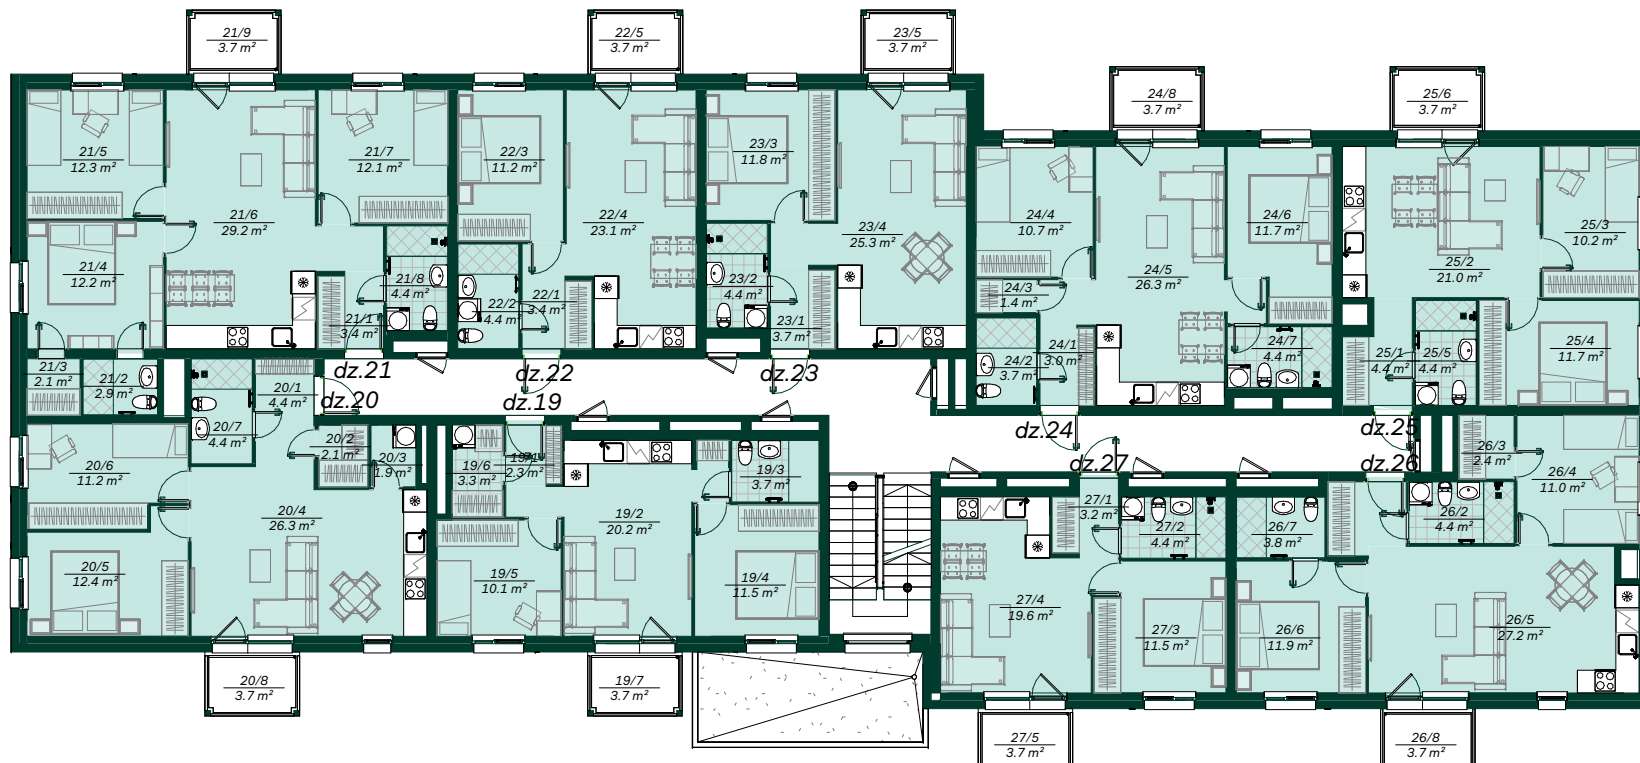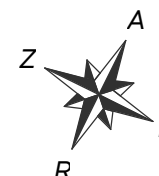

Telpu grupa	Platība
Dz 19 - 3 ist	
Dzīvojamā platība	51.1 m ²
Ārtelpu platība	3.7 m ²
	54.8 m ²
Dz 20 - 3 ist	
Dzīvojamā platība	62.7 m ²
Ārtelpu platība	3.7 m ²
	66.4 m ²
Dz 21 - 4 ist	
Dzīvojamā platība	78.6 m ²
Ārtelpu platība	3.7 m ²
	82.3 m ²

Telpu grupa	Platība
Dz 22 - 2 ist	
Dzīvojamā platība	42.1 m ²
Ārtelpu platība	3.7 m ²
	45.8 m ²
Dz 23 - 2 ist	
Dzīvojamā platība	45.2 m ²
Ārtelpu platība	3.7 m ²
	48.9 m ²
Dz 24 - 3 ist	
Dzīvojamā platība	61.2 m ²
Ārtelpu platība	3.7 m ²
	64.9 m ²



Telpu grupa	Platība
Dz 25 - 3 ist	
Dzīvojamā platība	51.7 m ²
Ārtelpu platība	3.7 m ²
	55.4 m ²
Dz 26 - 3 ist	
Dzīvojamā platība	64.5 m ²
Ārtelpu platība	3.7 m ²
	68.2 m ²
Dz 27 - 2 ist	
Dzīvojamā platība	38.7 m ²
Ārtelpu platība	3.7 m ²
	42.4 m ²

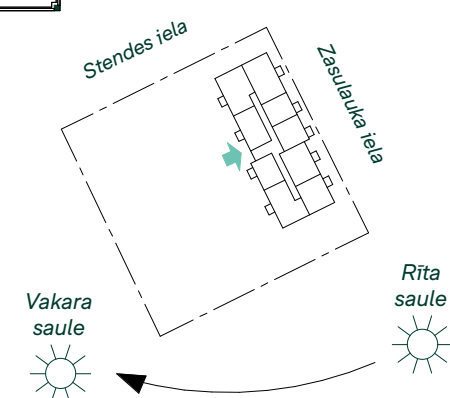

Bonava Latvija SIA
 Reģ. Nr - 40003941615
 Būv.reģ.nr. - 11657
 Gustava Zemgala gatve 71,
 Rīga, Latvija, LV-1039
 info@bonava.lv, +371 67567841

Zasulauka iela 13, 4. stāvs


1 : 200

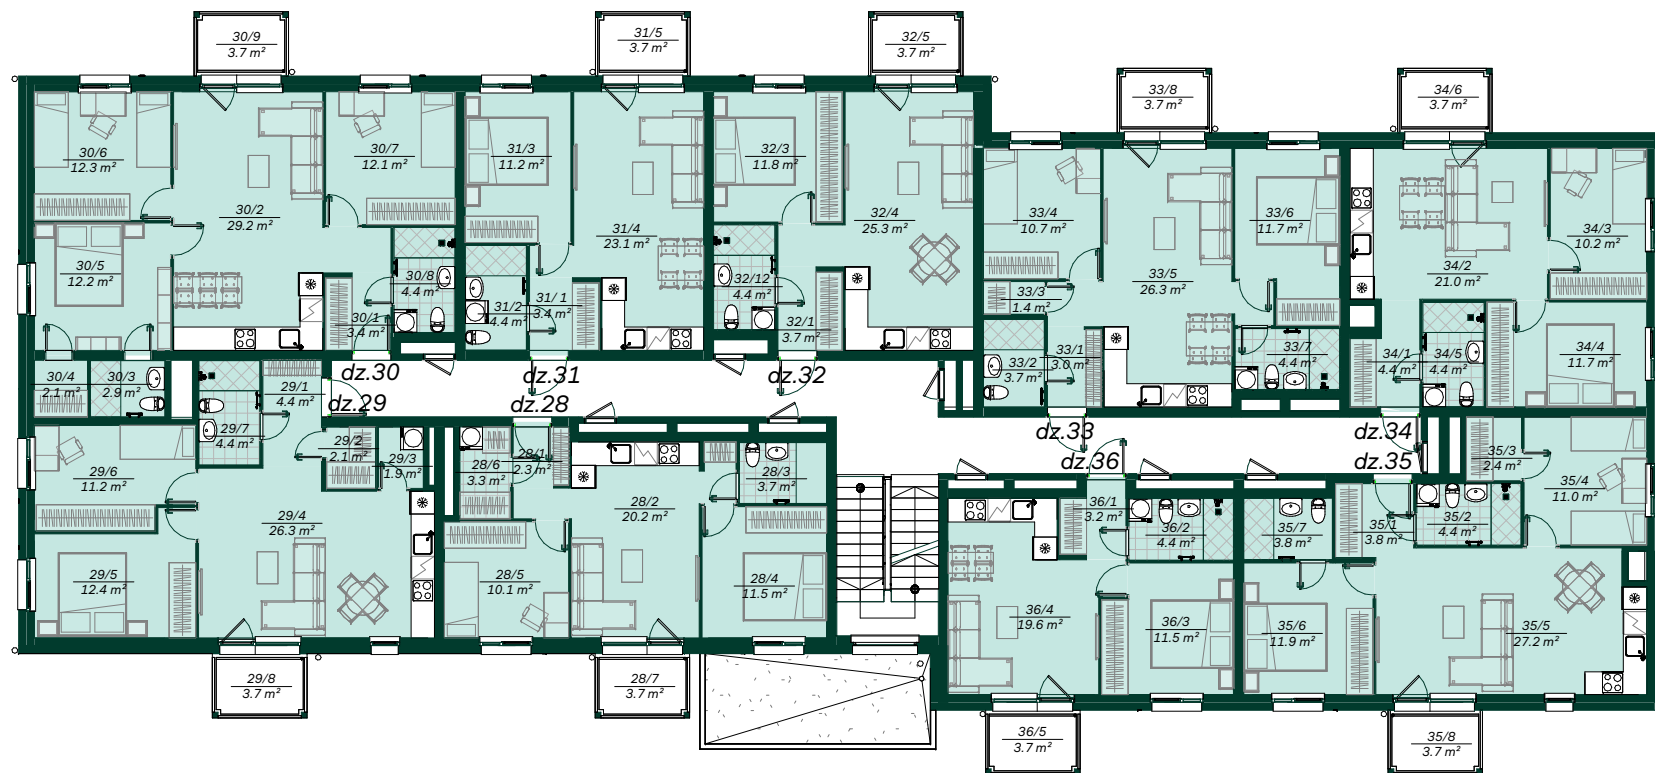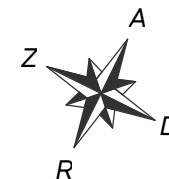

Telpu grupa	Platība
Dz 28 - 3 ist	
Dzīvojamā platība	51.1 m ²
Ārtelpu platība	3.7 m ²
	54.8 m ²
Dz 29 - 3 ist	
Dzīvojamā platība	62.7 m ²
Ārtelpu platība	3.7 m ²
	66.4 m ²
Dz 30 - 4 ist	
Dzīvojamā platība	78.6 m ²
Ārtelpu platība	3.7 m ²
	82.3 m ²

Telpu grupa	Platība
Dz 31 - 2 ist	
Dzīvojamā platība	42.1 m ²
Ārtelpu platība	3.7 m ²
	45.8 m ²
Dz 32 - 2 ist	
Dzīvojamā platība	45.2 m ²
Ārtelpu platība	3.7 m ²
	48.9 m ²
Dz 33 - 3 ist	
Dzīvojamā platība	61.2 m ²
Ārtelpu platība	3.7 m ²
	64.9 m ²

Telpu grupa	Platība
Dz 34 - 3 ist	
Dzīvojamā platība	51.7 m ²
Ārtelpu platība	3.7 m ²
	55.4 m ²
Dz 35 - 3 ist	
Dzīvojamā platība	64.5 m ²
Ārtelpu platība	3.7 m ²
	68.2 m ²
Dz 36 - 2 ist	
Dzīvojamā platība	38.7 m ²
Ārtelpu platība	3.7 m ²
	42.4 m ²


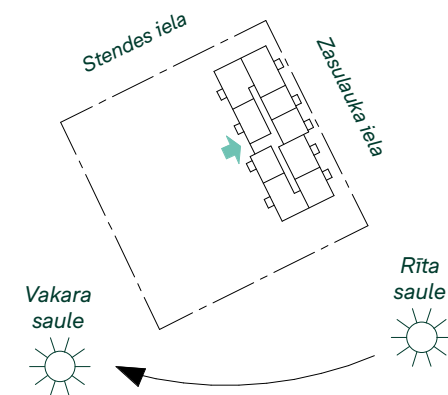


BONAVA

Bonava Latvija SIA
 Reģ. Nr - 40003941615
 Būv.reģ.nr. - 11657
 Gustava Zemgala gatve 71,
 Rīga, Latvija, LV-1039
 info@bonava.lv, +371 67567841

Zasulauka iela 13, 5. stāvs


1 : 200

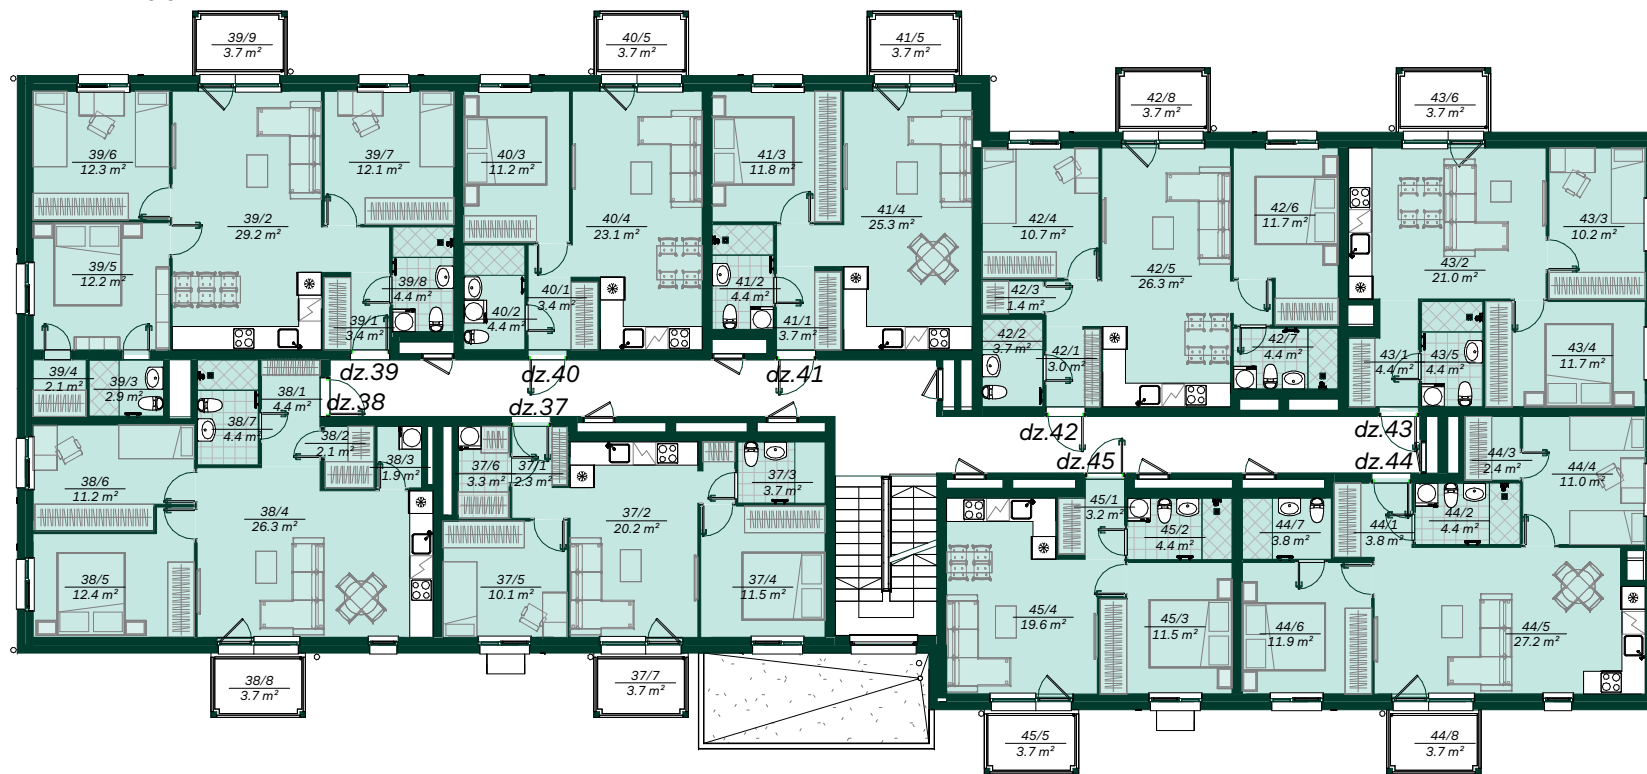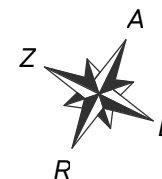

Telpu grupa	Platība
Dz 37 - 3 ist	
Dzīvojamā platība	51.1 m ²
Ārtelpu platība	3.7 m ²
	54.8 m ²
Dz 38 - 3 ist	
Dzīvojamā platība	62.7 m ²
Ārtelpu platība	3.7 m ²
	66.4 m ²
Dz 39 - 4 ist	
Dzīvojamā platība	78.6 m ²
Ārtelpu platība	3.7 m ²
	82.3 m ²

Telpu grupa	Platība
Dz 40 - 2 ist	
Dzīvojamā platība	42.1 m ²
Ārtelpu platība	3.7 m ²
	45.8 m ²
Dz 41 - 2 ist	
Dzīvojamā platība	45.2 m ²
Ārtelpu platība	3.7 m ²
	48.9 m ²
Dz 42 - 3 ist	
Dzīvojamā platība	61.2 m ²
Ārtelpu platība	3.7 m ²
	64.9 m ²

Telpu grupa	Platība
Dz 43 - 3 ist	
Dzīvojamā platība	51.7 m ²
Ārtelpu platība	3.7 m ²
	55.4 m ²
Dz 44 - 3 ist	
Dzīvojamā platība	64.5 m ²
Ārtelpu platība	3.7 m ²
	68.2 m ²
Dz 45 - 2 ist	
Dzīvojamā platība	38.7 m ²
Ārtelpu platība	3.7 m ²
	42.4 m ²

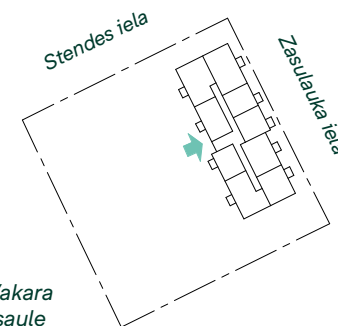

Vakara saule



Rīta saule



BONAVA

Bonava Latvija SIA
 Reģ. Nr - 40003941615
 Būv.reģ.nr. - 11657
 Gustava Zemgala gatve 71,
 Rīga, Latvija, LV-1039
 info@bonava.lv, +371 67567841