



Dzīvojamās mājas Prūšu ielā 4B, Rīgā, Ķengaragā, k-2, 1. un 2. kāpņutelpa, 1.stāvs

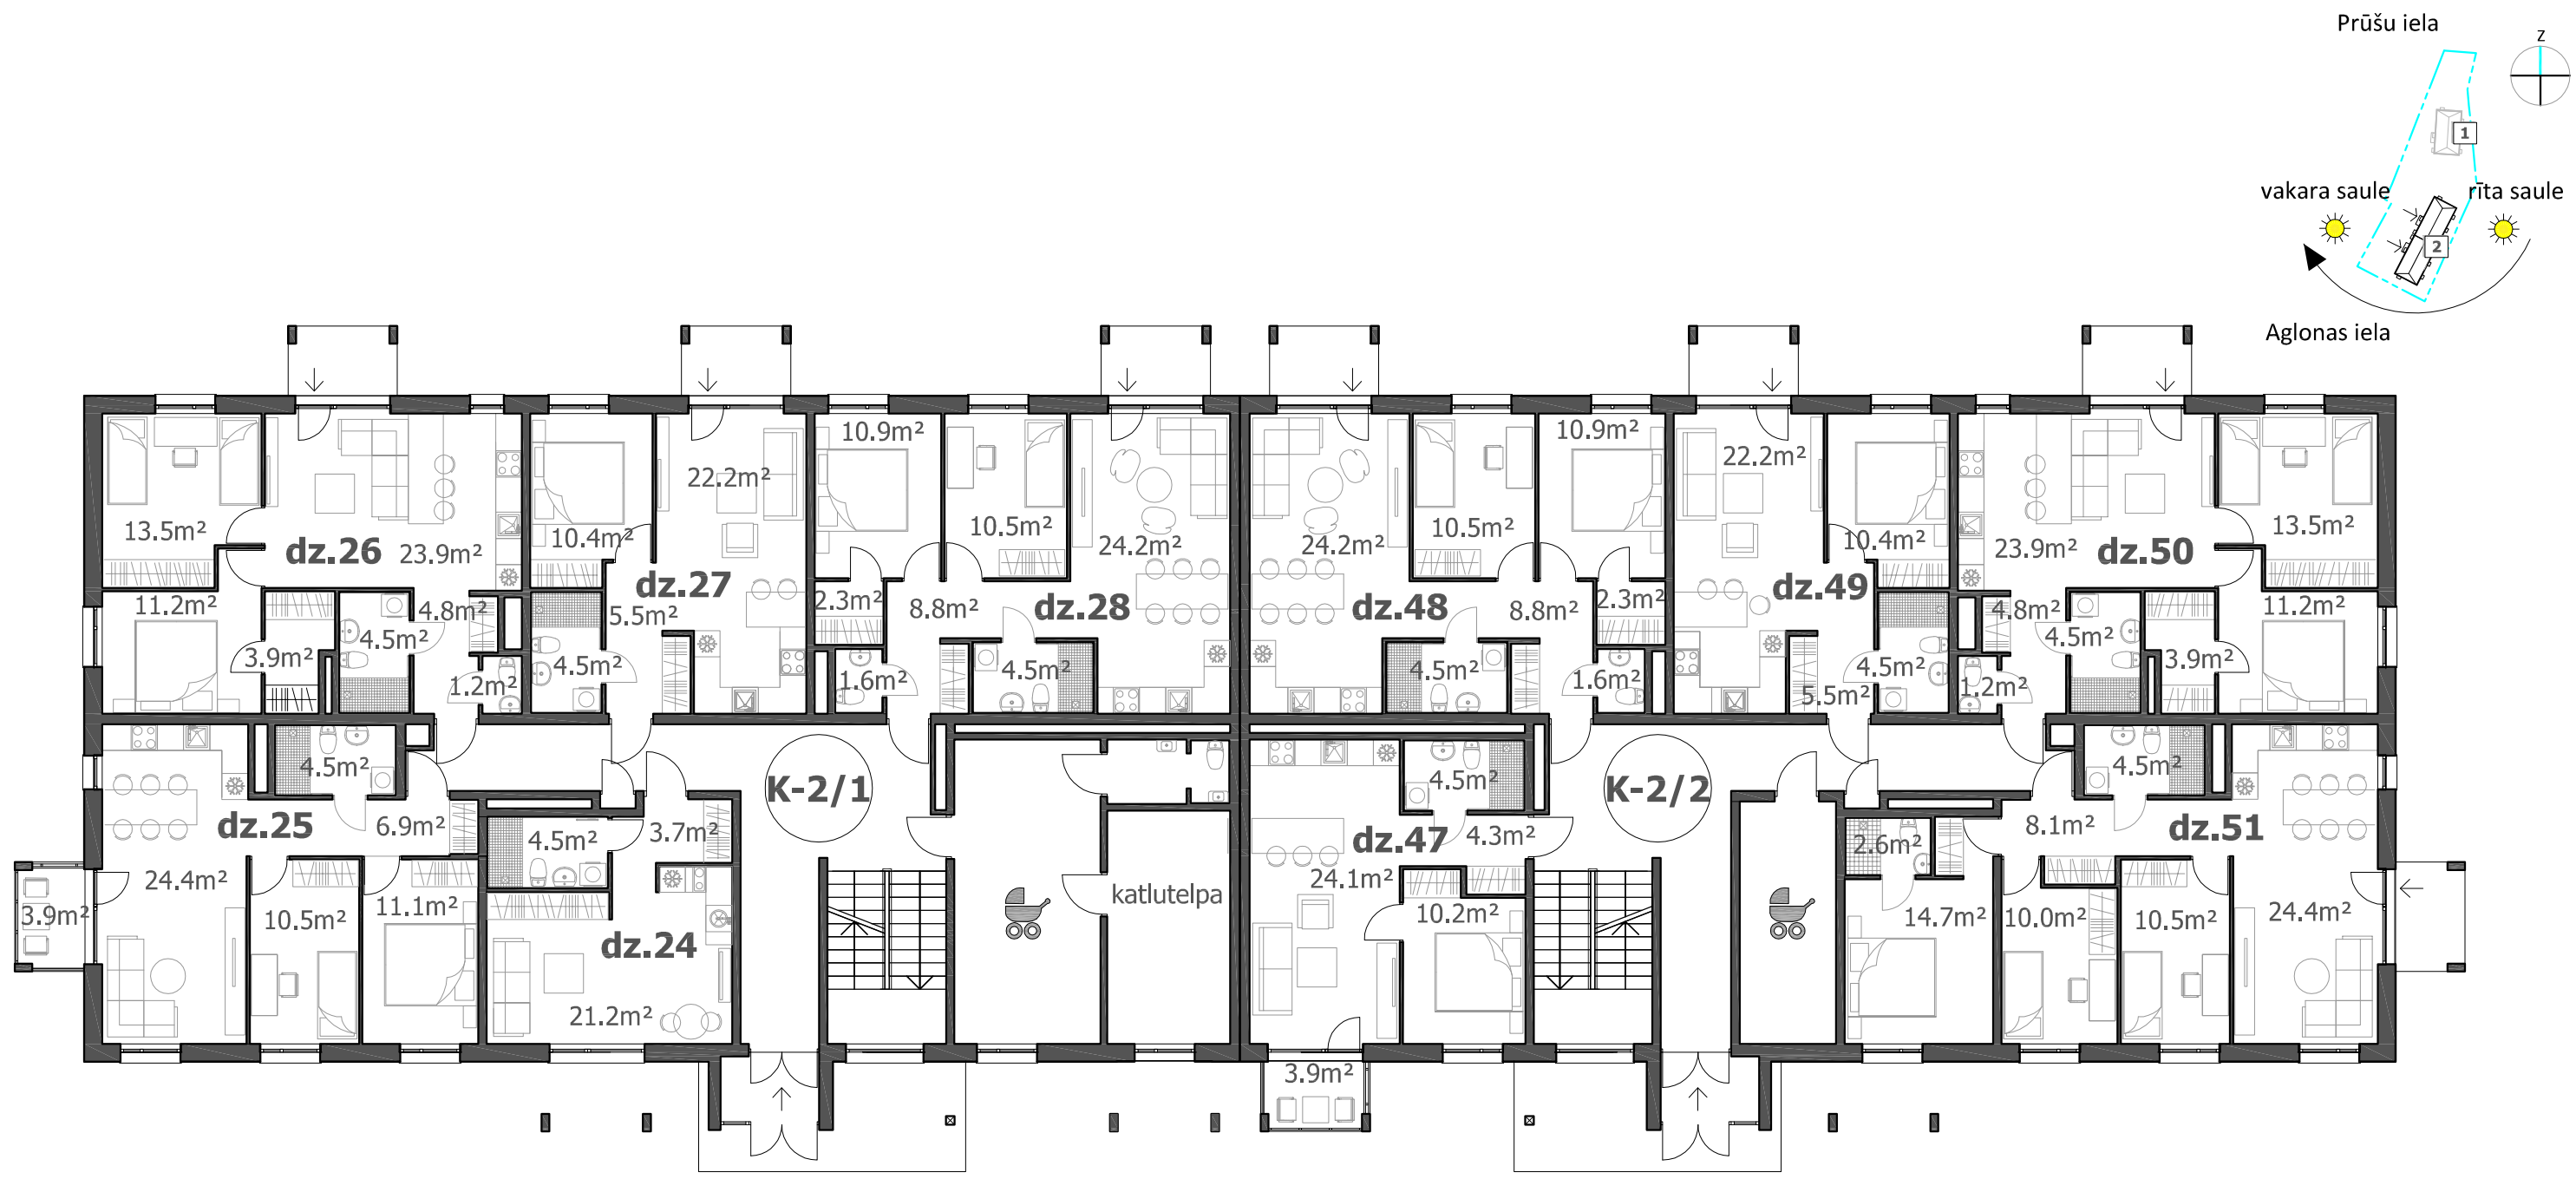

Dzīvokļa Nr.	Istabu skaits	Iekštelpas, m <sup>2</sup>	Balkons, m <sup>2</sup>	Kopējā platība, m <sup>2</sup>
24	1	29.4		29.4
25	3	57.4	3.9	61.3
26	3	63.0		63.0
27	2	42.6		42.6
28	3	62.8		62.8

Dzīvokļa Nr.	Istabu skaits	Iekštelpas, m <sup>2</sup>	Balkons, m <sup>2</sup>	Kopējā platība, m <sup>2</sup>
47	2	43.1	3.9	47.0
48	3	62.8		62.8
49	2	42.6		42.6
50	3	63.0		63.0
51	4	74.8		74.8


# Dzīvojamās mājas Prūšu ielā 4B, Rīgā, Ķengaragā, k-2, 1. un 2. kāpņutelpa, 2.stāvs

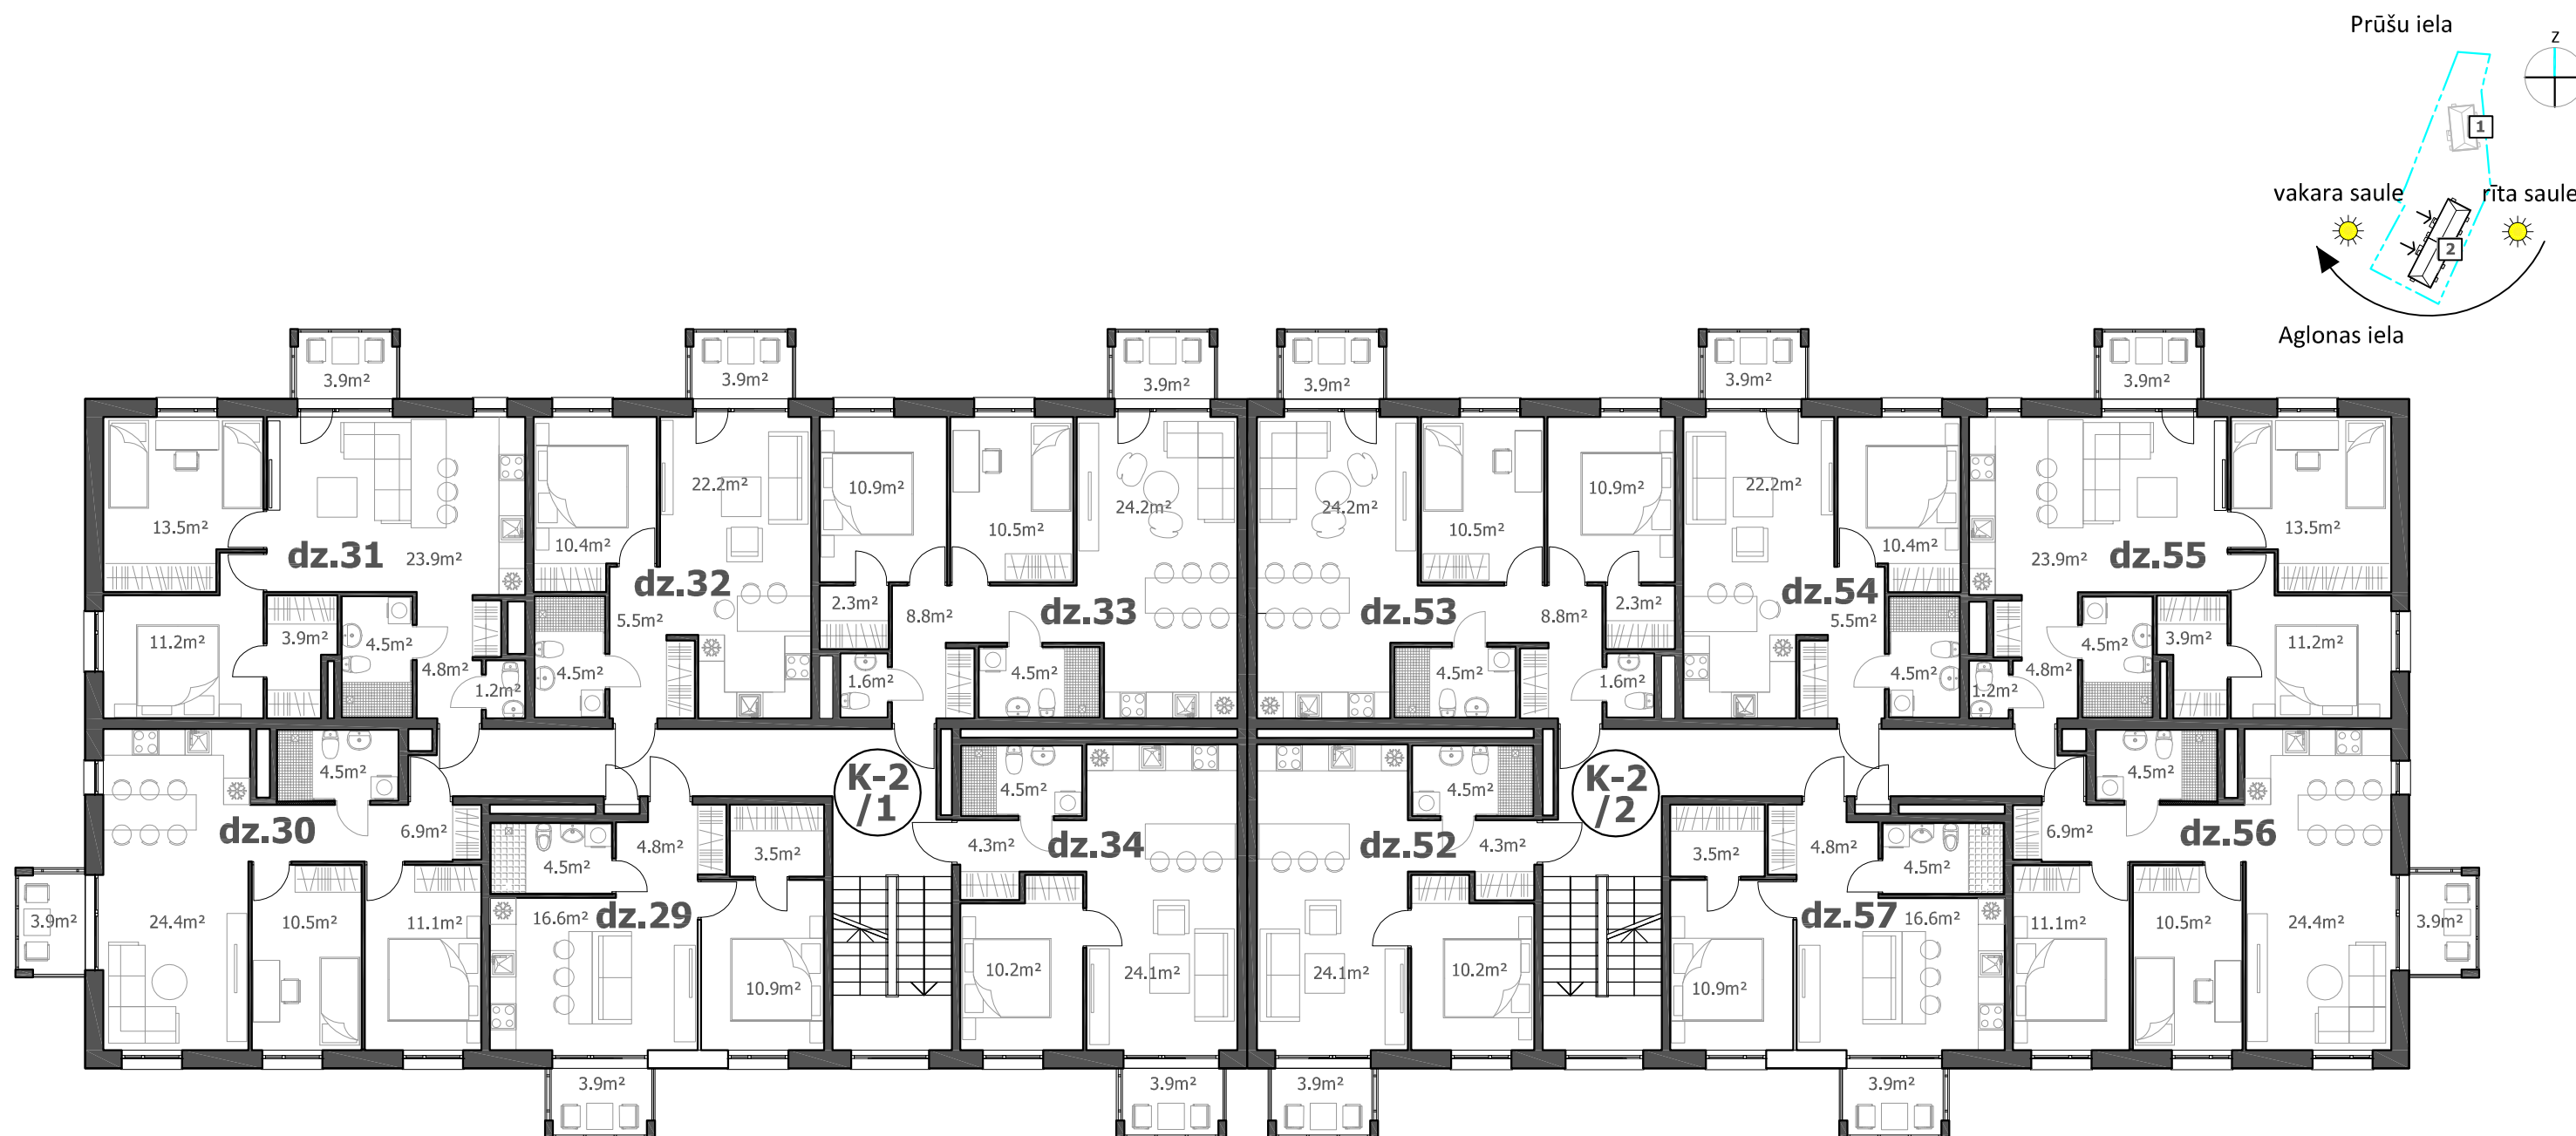

Dzīvokļa Nr.	Istabu skaits	Iekštelpas, m <sup>2</sup>	Balkons, m <sup>2</sup>	Kopējā platība, m <sup>2</sup>
29	2	40.3	3.9	44.2
30	3	57.4	3.9	61.3
31	3	63.0	3.9	66.9
32	2	42.6	3.9	46.5
33	3	62.8	3.9	66.7
34	2	43.1	3.9	47.0

Dzīvokļa Nr.	Istabu skaits	Iekštelpas, m <sup>2</sup>	Balkons, m <sup>2</sup>	Kopējā platība, m <sup>2</sup>
52	2	43.1	3.9	47.0
53	3	62.8	3.9	66.7
54	2	42.6	3.9	46.5
55	3	63.0	3.9	66.9
56	3	57.4	3.9	61.3
57	2	40.3	3.9	44.2


# Dzīvojamās mājas Prūšu ielā 4B, Rīgā, Ķengaragā, k-2, 1. un 2. kāpņutelpa, 3.stāvs

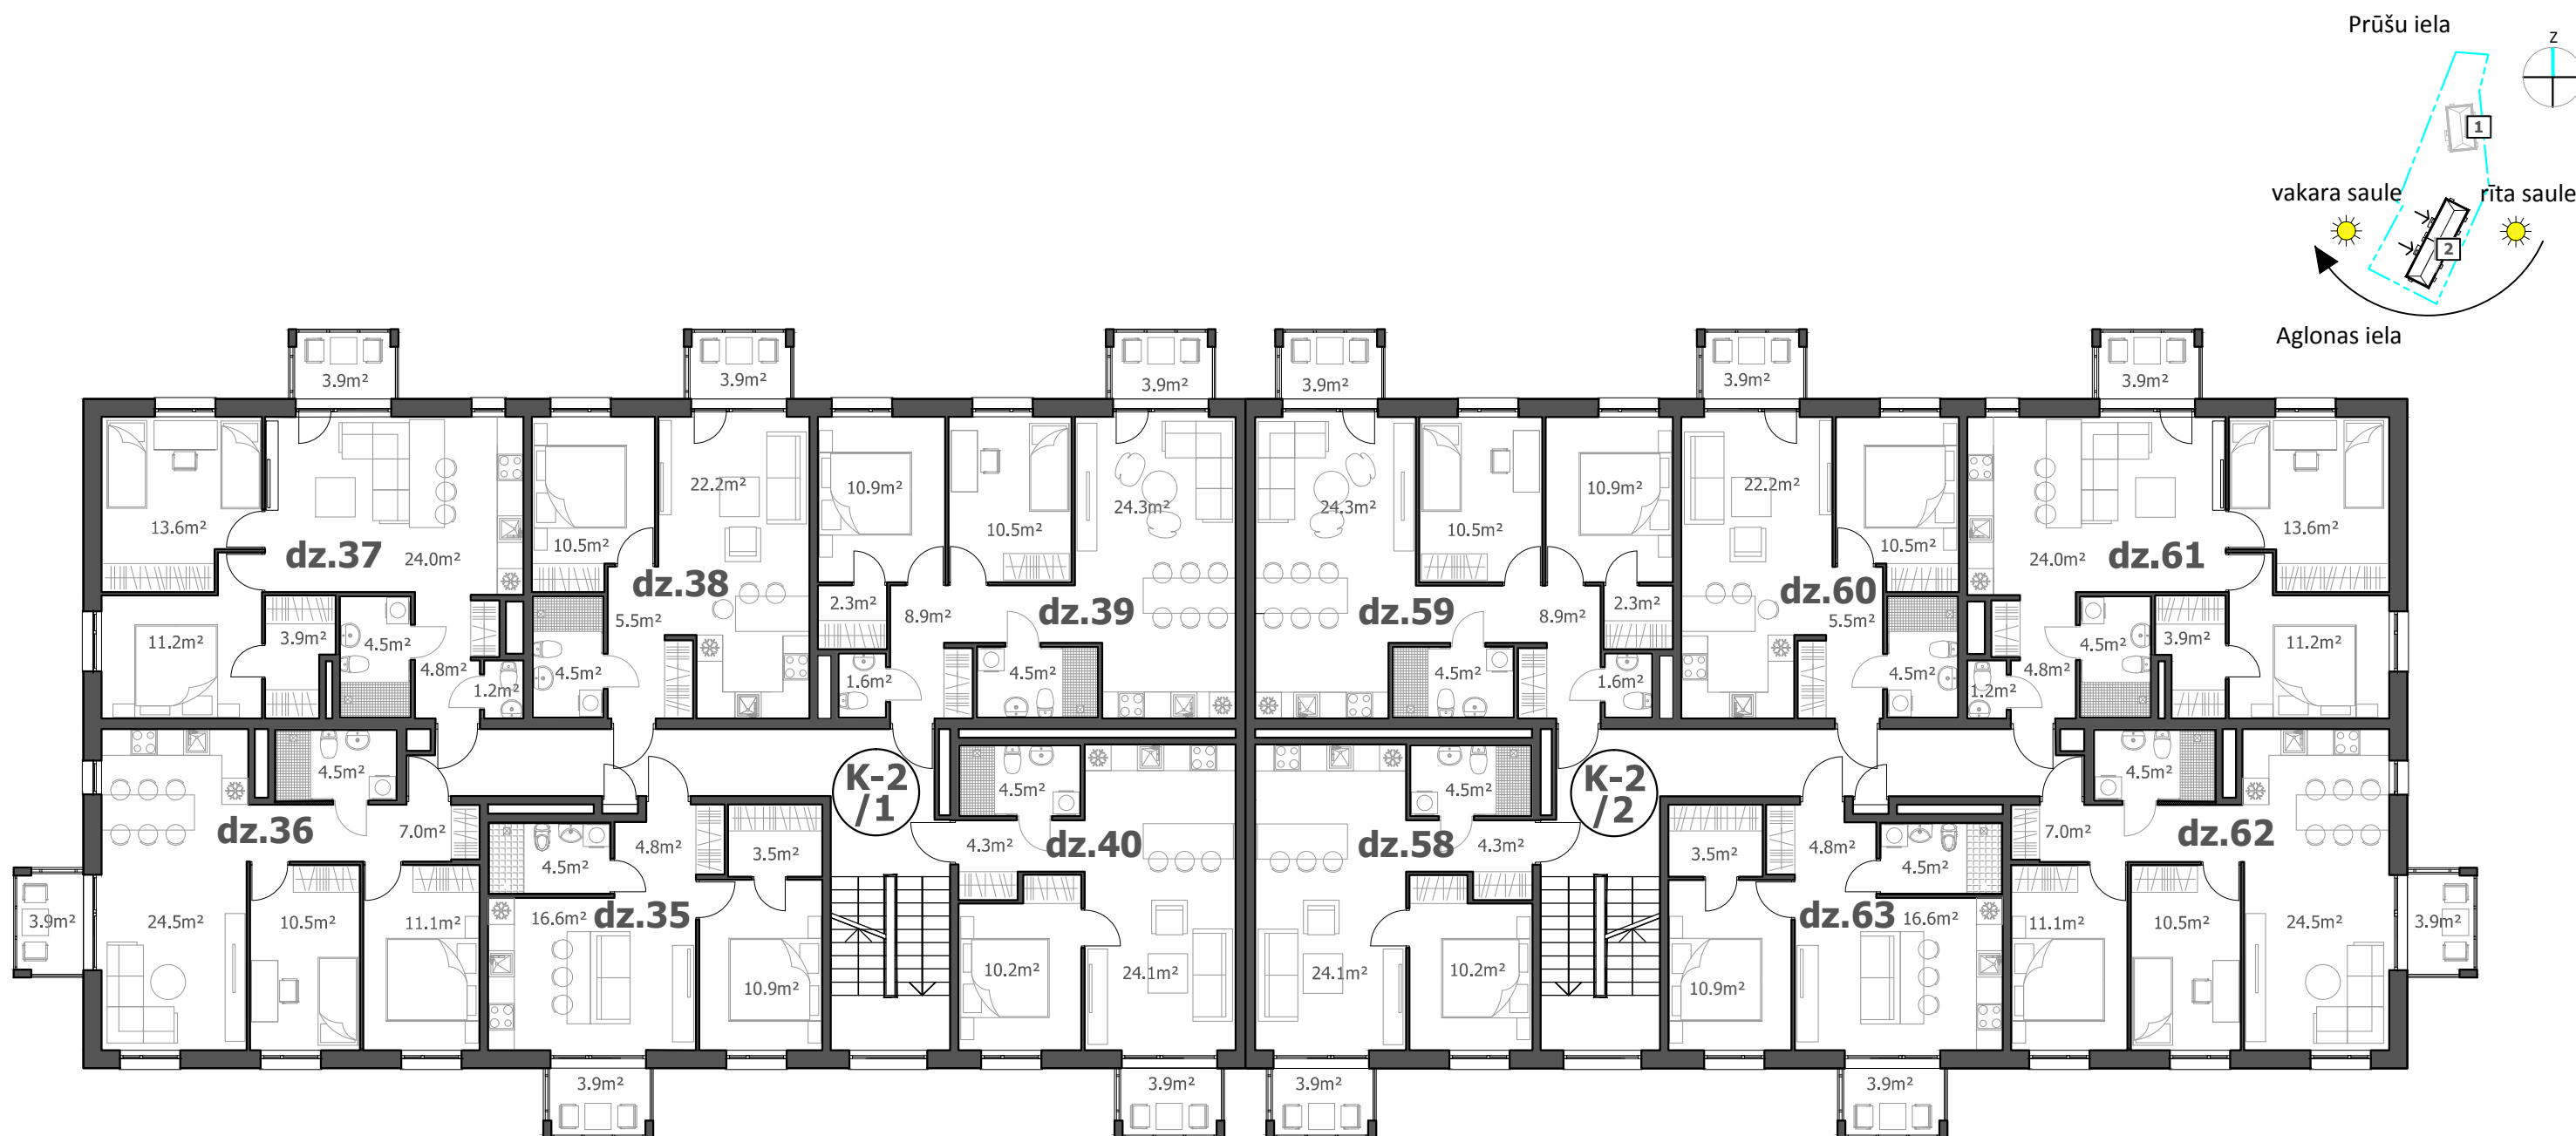

Dzīvokļa Nr.	Istabu skaits	Iekštelpas, m <sup>2</sup>	Balkons, m <sup>2</sup>	Kopējā platība, m <sup>2</sup>
35	2	40.3	3.9	44.2
36	3	57.6	3.9	61.5
37	3	63.2	3.9	67.1
38	2	42.7	3.9	46.6
39	3	63.0	3.9	66.9
40	2	43.1	3.9	47.0

Dzīvokļa Nr.	Istabu skaits	Iekštelpas, m <sup>2</sup>	Balkons, m <sup>2</sup>	Kopējā platība, m <sup>2</sup>
58	2	43.1	3.9	47.0
59	3	63.0	3.9	66.9
60	2	42.7	3.9	46.6
61	3	63.2	3.9	67.1
62	3	57.6	3.9	61.5
63	2	40.3	3.9	44.2

# Dzīvojamās mājas Prūšu ielā 4B, Rīgā, Ķengaragā, k-2, 1. un 2. kāpņutelpa, 4.stāvs

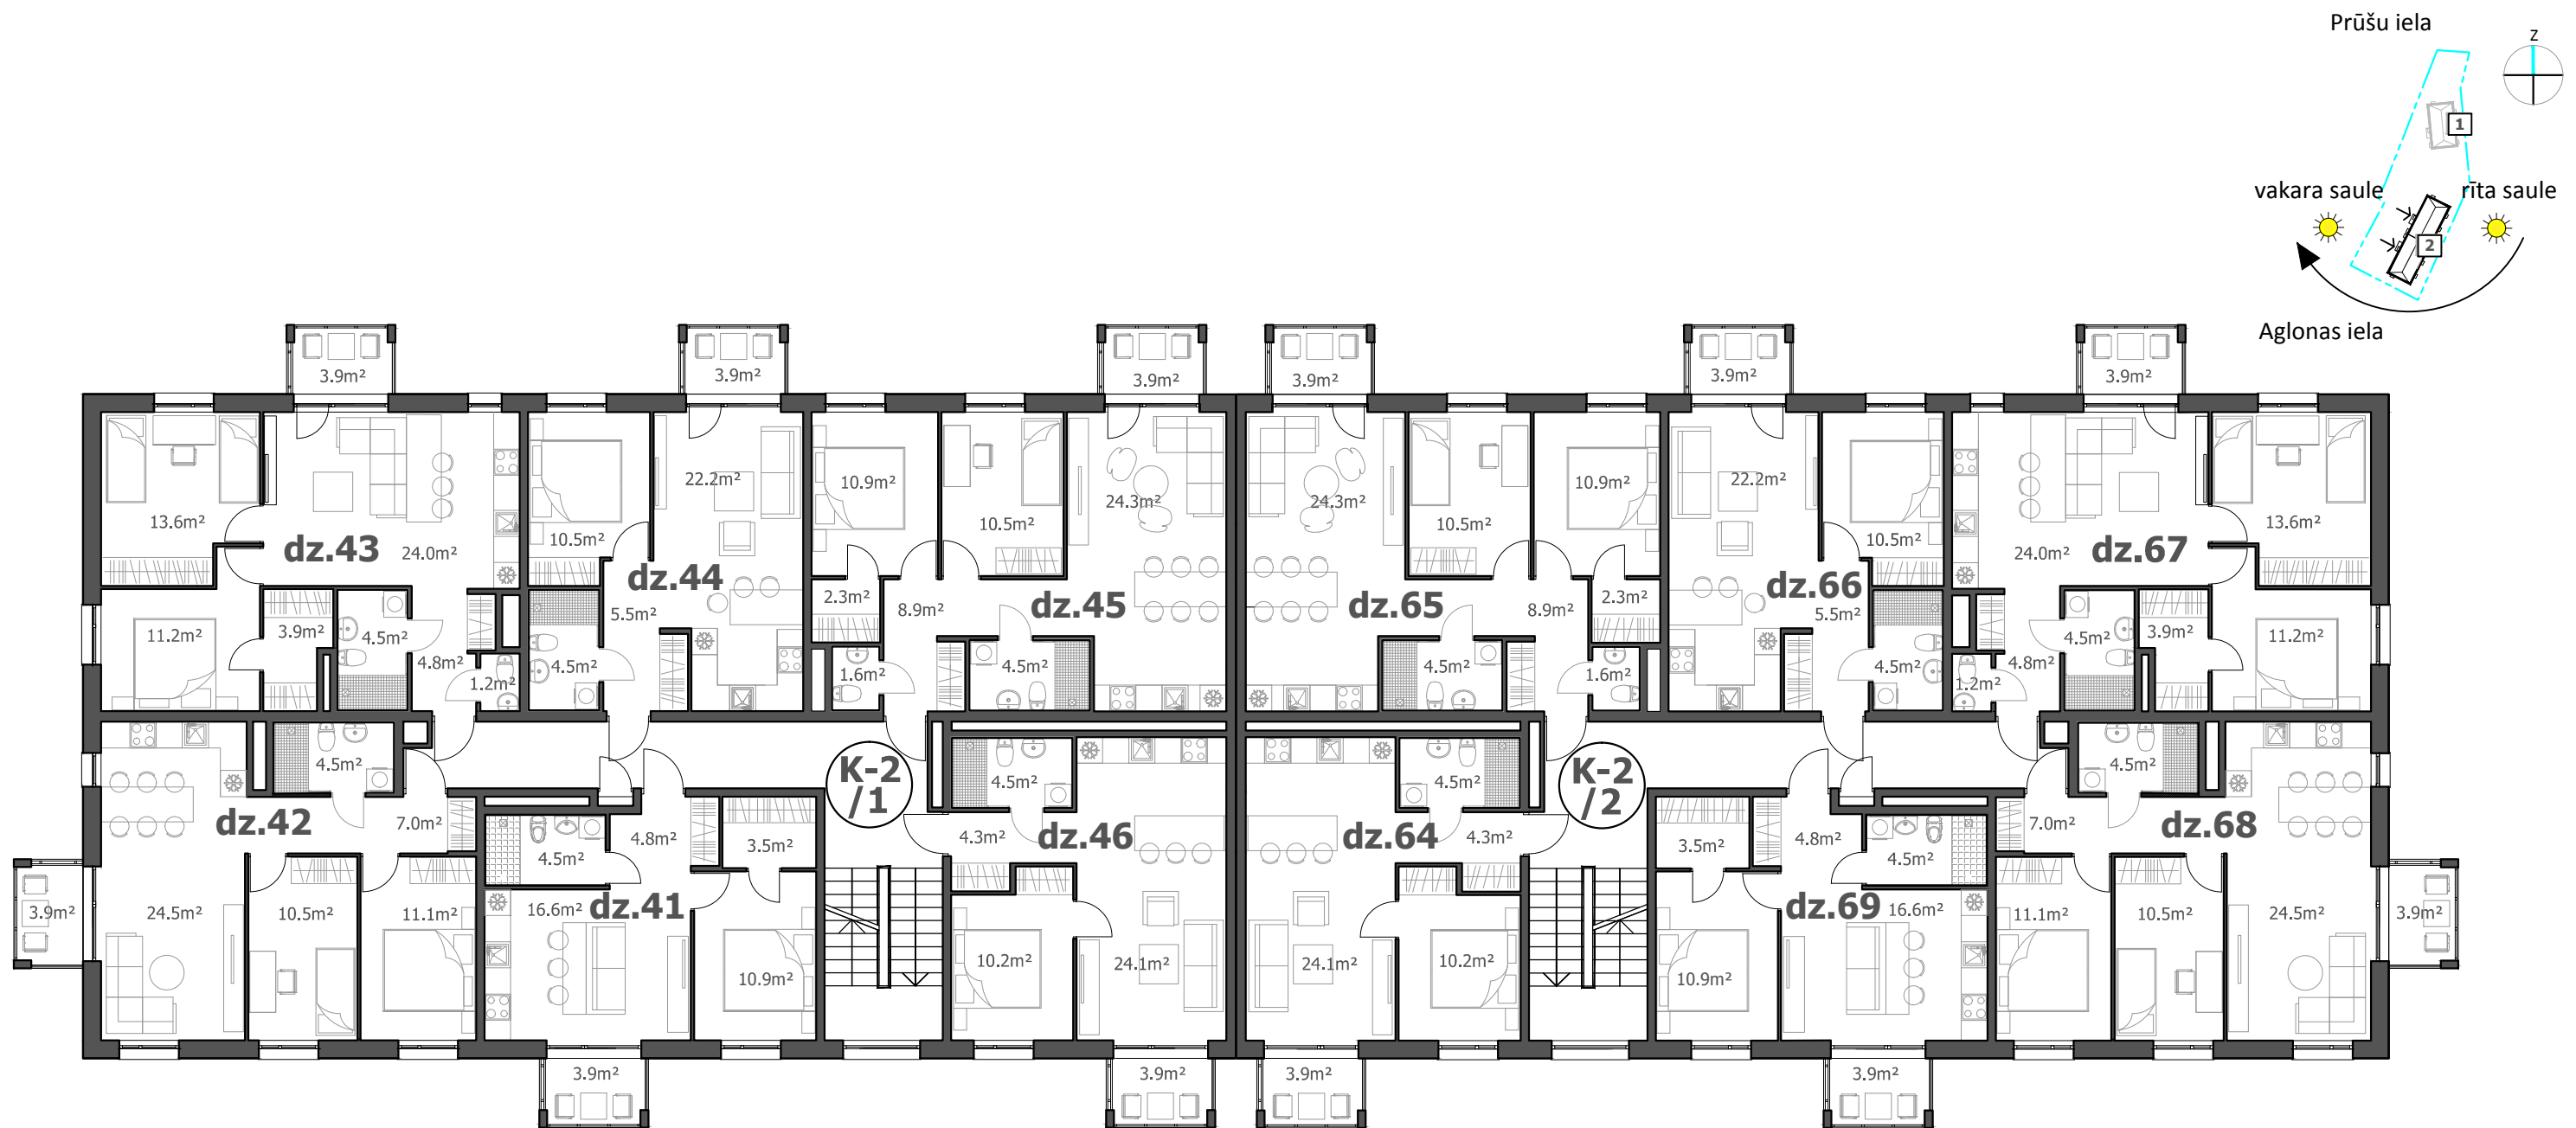

Dzīvokļa Nr.	Istabu skaits	Iekštelpas, m <sup>2</sup>	Balkons, m <sup>2</sup>	Kopējā platība, m <sup>2</sup>
41	2	40.3	3.9	44.2
42	3	57.6	3.9	61.5
43	3	63.2	3.9	67.1
44	2	42.7	3.9	46.6
45	3	63.0	3.9	66.9
46	2	43.1	3.9	47.0

Dzīvokļa Nr.	Istabu skaits	Iekštelpas, m <sup>2</sup>	Balkons, m <sup>2</sup>	Kopējā platība, m <sup>2</sup>
64	2	43.1	3.9	47.0
65	3	63.0	3.9	66.9
66	2	42.7	3.9	46.6
67	3	63.2	3.9	67.1
68	3	57.6	3.9	61.5
69	2	40.3	3.9	44.2