
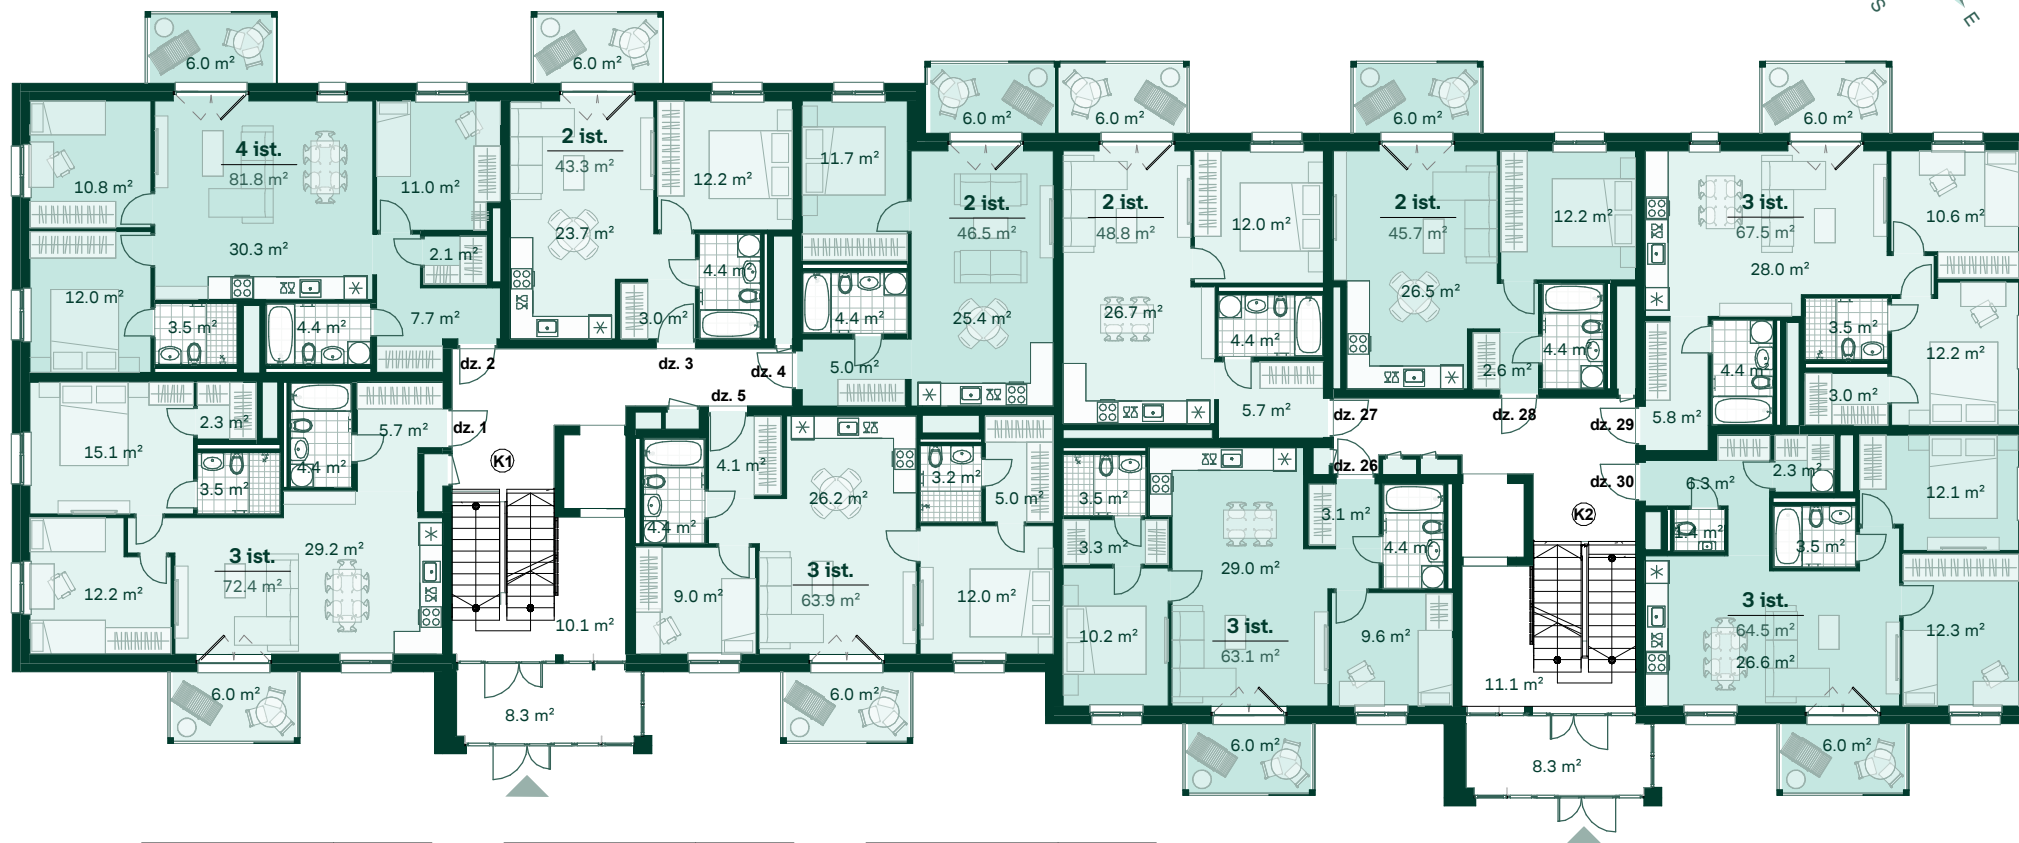


DZĪVOJAMĀS MĀJAS RĪGĀ, GANĪBU DAMBĪ 11, 1. STĀVS

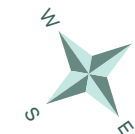

Apartment	Area
1	
Ārtelpu platība	6.0 m ²
Dzīvojamā platība	72.4 m ²
	78.4 m ²
2	
Ārtelpu platība	6.0 m ²
Dzīvojamā platība	81.8 m ²
	87.8 m ²
3	
Ārtelpu platība	6.0 m ²
Dzīvojamā platība	43.3 m ²
	49.3 m ²
4	
Ārtelpu platība	6.0 m ²
Dzīvojamā platība	46.5 m ²
	52.5 m ²


Apartment	Area
5	
Ārtelpu platība	6.0 m ²
Dzīvojamā platība	63.9 m ²
	69.9 m ²
26	
Ārtelpu platība	6.0 m ²
Dzīvojamā platība	63.1 m ²
	69.1 m ²
27	
Ārtelpu platība	6.0 m ²
Dzīvojamā platība	48.8 m ²
	54.8 m ²

Apartment	Area
28	
Ārtelpu platība	6.0 m ²
Dzīvojamā platība	45.7 m ²
	51.7 m ²
29	
Ārtelpu platība	6.0 m ²
Dzīvojamā platība	67.5 m ²
	73.5 m ²
30	
Ārtelpu platība	6.0 m ²
Dzīvojamā platība	64.5 m ²
	70.5 m ²



Bonava Latvija SIA
 Reģ. Nr - 40003941615
 Būv.reģ.nr. - 11657
 Brīvības gatve 275,
 Rīga, Latvija, LV-1006
 info@bonava.lv, +371 67567841

DZĪVOJAMĀS MĀJAS RĪGĀ, GANĪBU DAMBĪ 11, 2. STĀVS

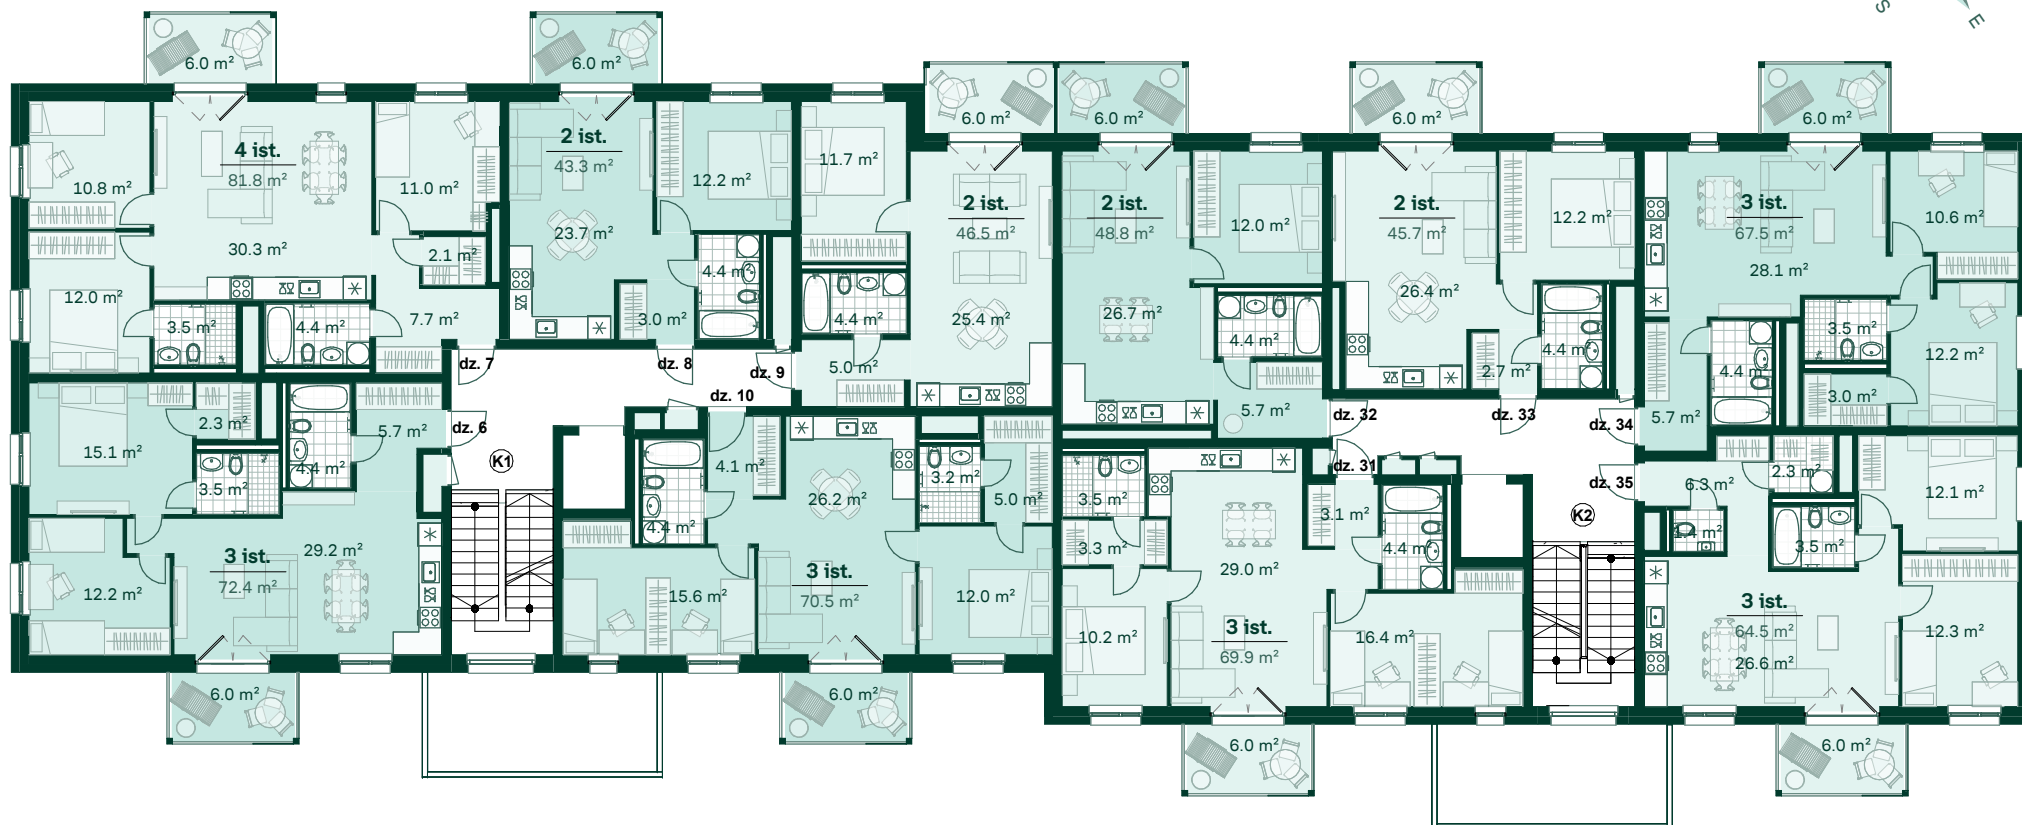

Apartment	Area
6	
Ārtelpu platība	6.0 m ²
Dzīvojamā platība	72.4 m ²
	78.4 m ²

7	
Ārtelpu platība	6.0 m ²
Dzīvojamā platība	81.8 m ²
	87.8 m ²

8	
Ārtelpu platība	6.0 m ²
Dzīvojamā platība	43.3 m ²
	49.3 m ²

9	
Ārtelpu platība	6.0 m ²
Dzīvojamā platība	46.5 m ²
	52.5 m ²

Apartment	Area
10	
Ārtelpu platība	6.0 m ²
Dzīvojamā platība	70.5 m ²
	76.5 m ²

31	
Ārtelpu platība	6.0 m ²
Dzīvojamā platība	69.9 m ²
	75.9 m ²


32	
Ārtelpu platība	6.0 m ²
Dzīvojamā platība	48.8 m ²
	54.8 m ²

Apartment	Area
33	
Ārtelpu platība	6.0 m ²
Dzīvojamā platība	45.7 m ²
	51.7 m ²

34	
Ārtelpu platība	6.0 m ²
Dzīvojamā platība	67.5 m ²
	73.5 m ²

35	
Ārtelpu platība	6.0 m ²
Dzīvojamā platība	64.5 m ²
	70.5 m ²

DZĪVOJAMĀS MĀJAS RĪGĀ, GANĪBU DAMBĪ 11, 3. STĀVS

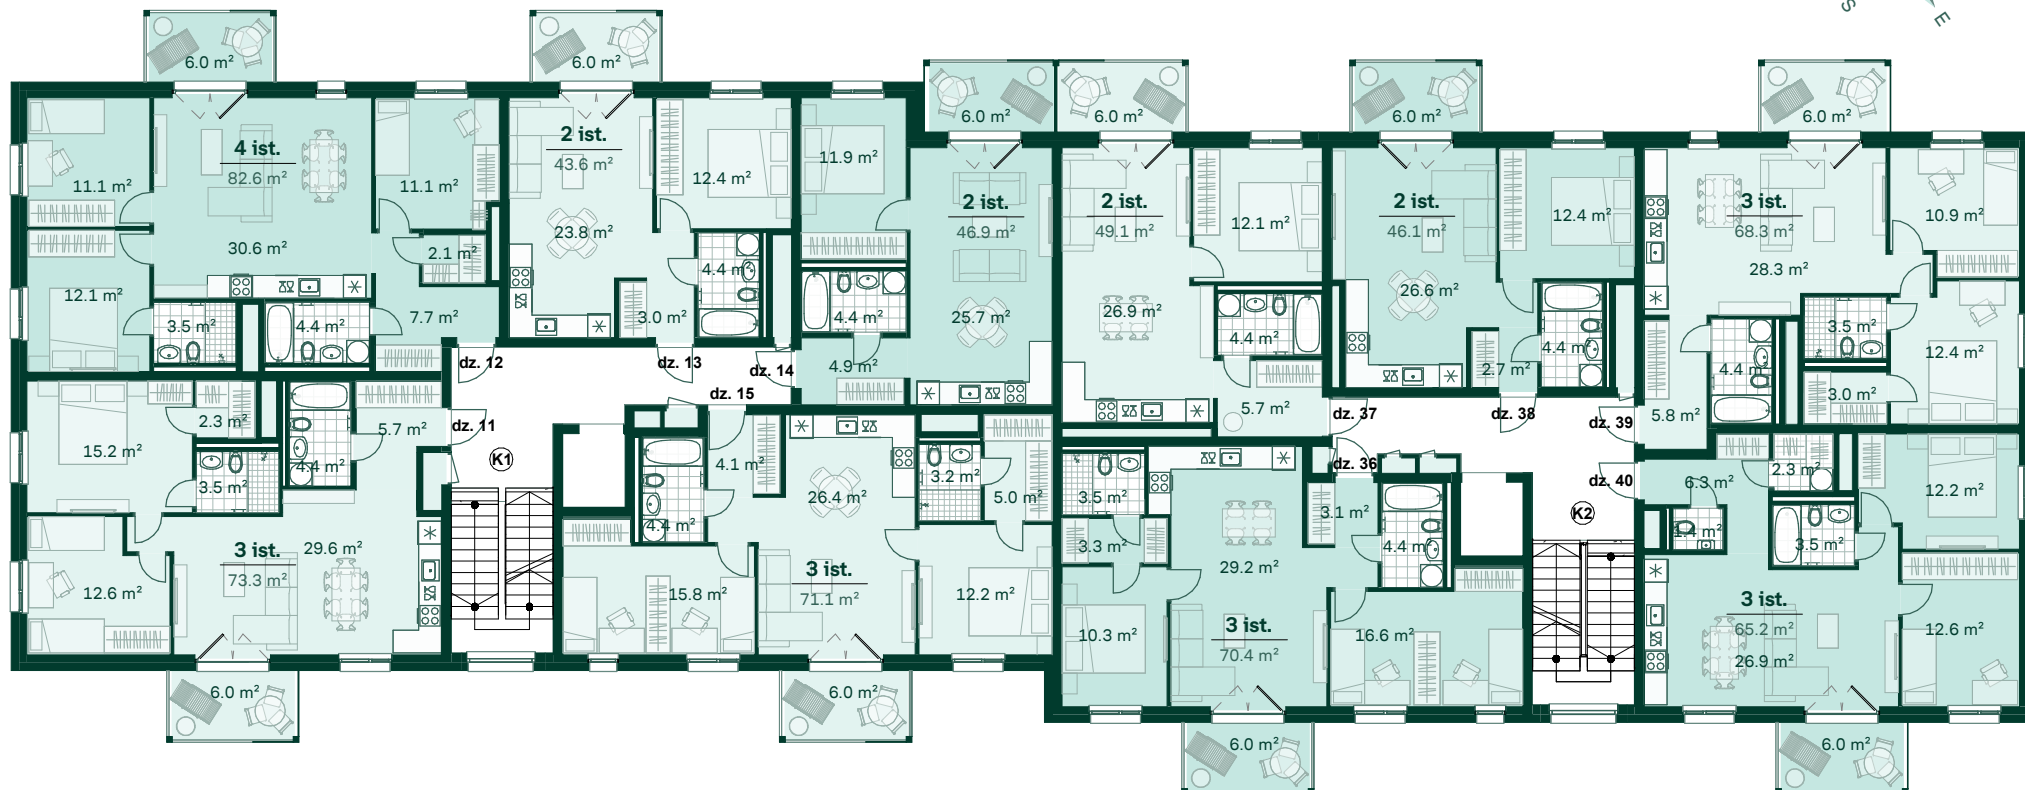

Apartment	Area
11	
Ārtelpu platība	6.0 m ²
Dzīvojamā platība	73.3 m ²
	79.3 m ²
12	
Ārtelpu platība	6.0 m ²
Dzīvojamā platība	82.6 m ²
	88.6 m ²
13	
Ārtelpu platība	6.0 m ²
Dzīvojamā platība	43.6 m ²
	49.6 m ²
14	
Ārtelpu platība	6.0 m ²
Dzīvojamā platība	46.9 m ²
	52.9 m ²

Apartment	Area
15	
Ārtelpu platība	6.0 m ²
Dzīvojamā platība	71.1 m ²
	77.1 m ²
36	
Ārtelpu platība	6.0 m ²
Dzīvojamā platība	70.4 m ²
	76.4 m ²
37	
Ārtelpu platība	6.0 m ²
Dzīvojamā platība	49.1 m ²
	55.1 m ²

Apartment	Area
38	
Ārtelpu platība	6.0 m ²
Dzīvojamā platība	46.1 m ²
	52.1 m ²
39	
Ārtelpu platība	6.0 m ²
Dzīvojamā platība	68.3 m ²
	74.3 m ²
40	
Ārtelpu platība	6.0 m ²
Dzīvojamā platība	65.2 m ²
	71.2 m ²

DZĪVOJAMĀS MĀJAS RĪGĀ, GANĪBU DAMBĪ 11, 4. STĀVS




Apartment	Area
16	
Ārtelpu platība	6.0 m ²
Dzīvojamā platība	73.3 m ²
	79.3 m ²
17	
Ārtelpu platība	6.0 m ²
Dzīvojamā platība	82.6 m ²
	88.6 m ²
18	
Ārtelpu platība	6.0 m ²
Dzīvojamā platība	43.6 m ²
	49.6 m ²
19	
Ārtelpu platība	6.0 m ²
Dzīvojamā platība	46.9 m ²
	52.9 m ²

Apartment	Area
20	
Ārtelpu platība	6.0 m ²
Dzīvojamā platība	71.1 m ²
	77.1 m ²
41	
Ārtelpu platība	6.0 m ²
Dzīvojamā platība	70.4 m ²
	76.4 m ²
42	
Ārtelpu platība	6.0 m ²
Dzīvojamā platība	49.1 m ²
	55.1 m ²

Apartment	Area
43	
Ārtelpu platība	6.0 m ²
Dzīvojamā platība	46.1 m ²
	52.1 m ²
44	
Ārtelpu platība	6.0 m ²
Dzīvojamā platība	68.3 m ²
	74.3 m ²
45	
Ārtelpu platība	6.0 m ²
Dzīvojamā platība	65.2 m ²
	71.2 m ²

DZĪVOJAMĀS MĀJAS RĪGĀ, GANĪBU DAMBĪ 11, 5. STĀVS

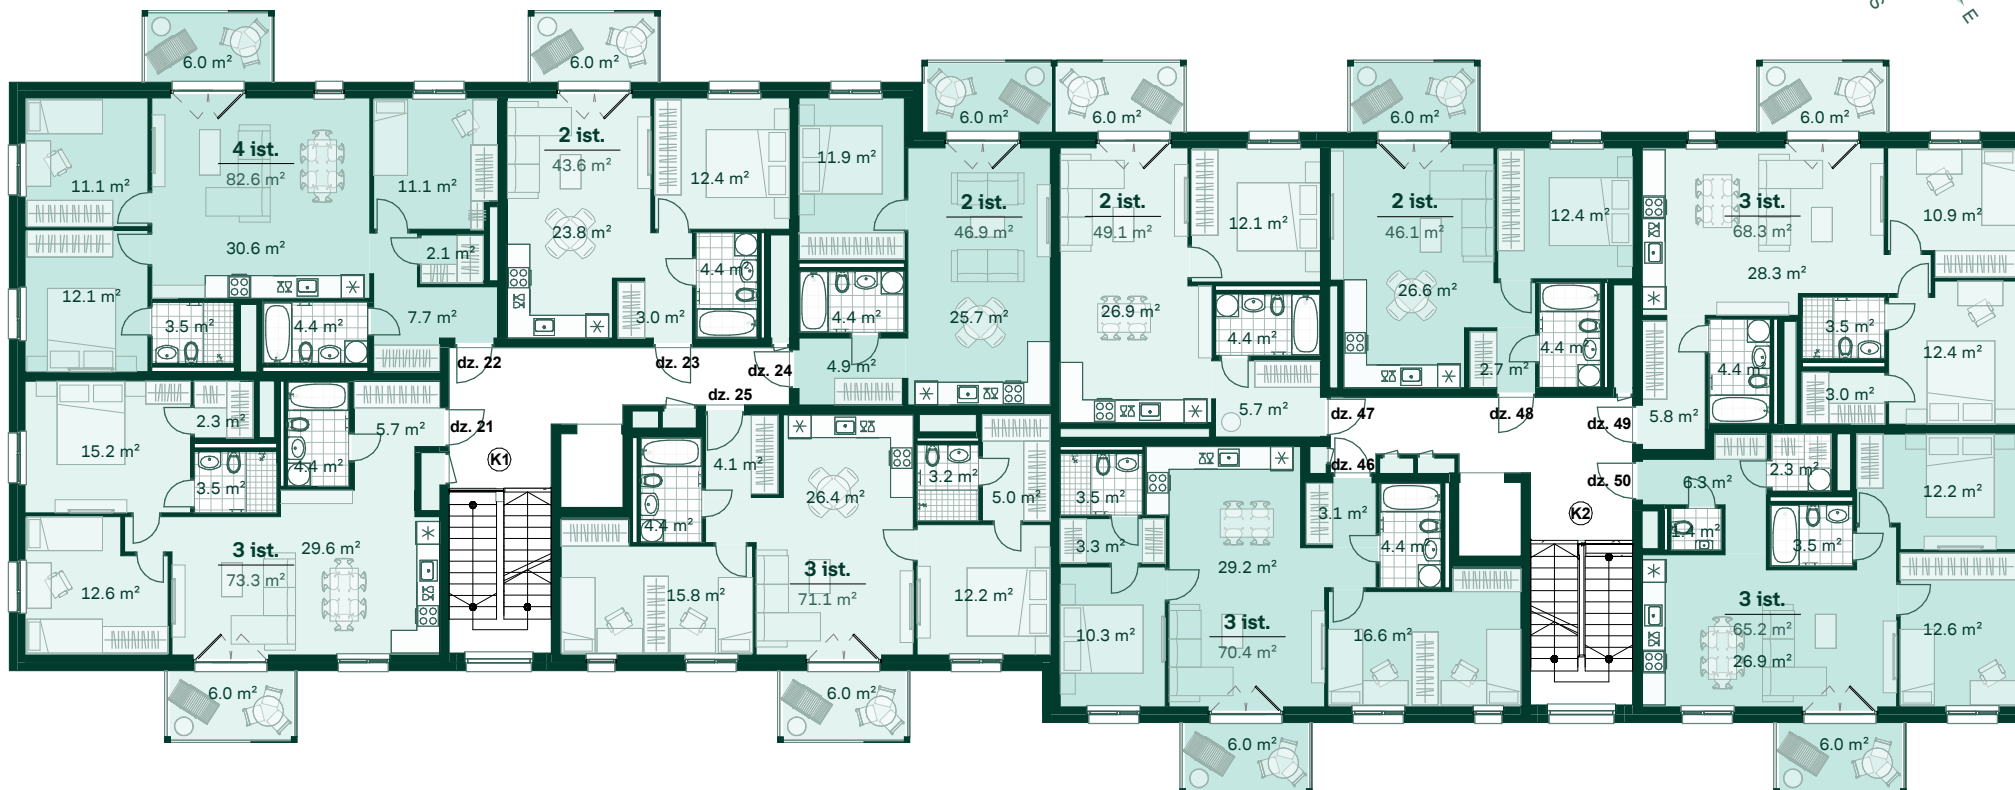

Apartment	Area
21	
Ārtelpu platība	6.0 m ²
Dzīvojamā platība	73.3 m ²
	79.3 m ²
22	
Ārtelpu platība	6.0 m ²
Dzīvojamā platība	82.6 m ²
	88.6 m ²
23	
Ārtelpu platība	6.0 m ²
Dzīvojamā platība	43.6 m ²
	49.6 m ²
24	
Ārtelpu platība	6.0 m ²
Dzīvojamā platība	46.9 m ²
	52.9 m ²



Apartment	Area
25	
Ārtelpu platība	6.0 m ²
Dzīvojamā platība	71.1 m ²
	77.1 m ²
46	
Ārtelpu platība	6.0 m ²
Dzīvojamā platība	70.4 m ²
	76.4 m ²
47	
Ārtelpu platība	6.0 m ²
Dzīvojamā platība	49.1 m ²
	55.1 m ²

Apartment	Area
48	
Ārtelpu platība	6.0 m ²
Dzīvojamā platība	46.1 m ²
	52.1 m ²
49	
Ārtelpu platība	6.0 m ²
Dzīvojamā platība	68.3 m ²
	74.3 m ²
50	
Ārtelpu platība	6.0 m ²
Dzīvojamā platība	65.2 m ²
	71.2 m ²



Bonava Latvija SIA
 Reģ. Nr - 40003941615
 Būv.reģ.nr. - 11657
 Brīvības gatve 275,
 Rīga, Latvija, LV-1006
 info@bonava.lv, +371 67567841

DZĪVOJAMĀS MĀJAS RĪGĀ, GANĪBU DAMBĪ 11, 6. STĀVS

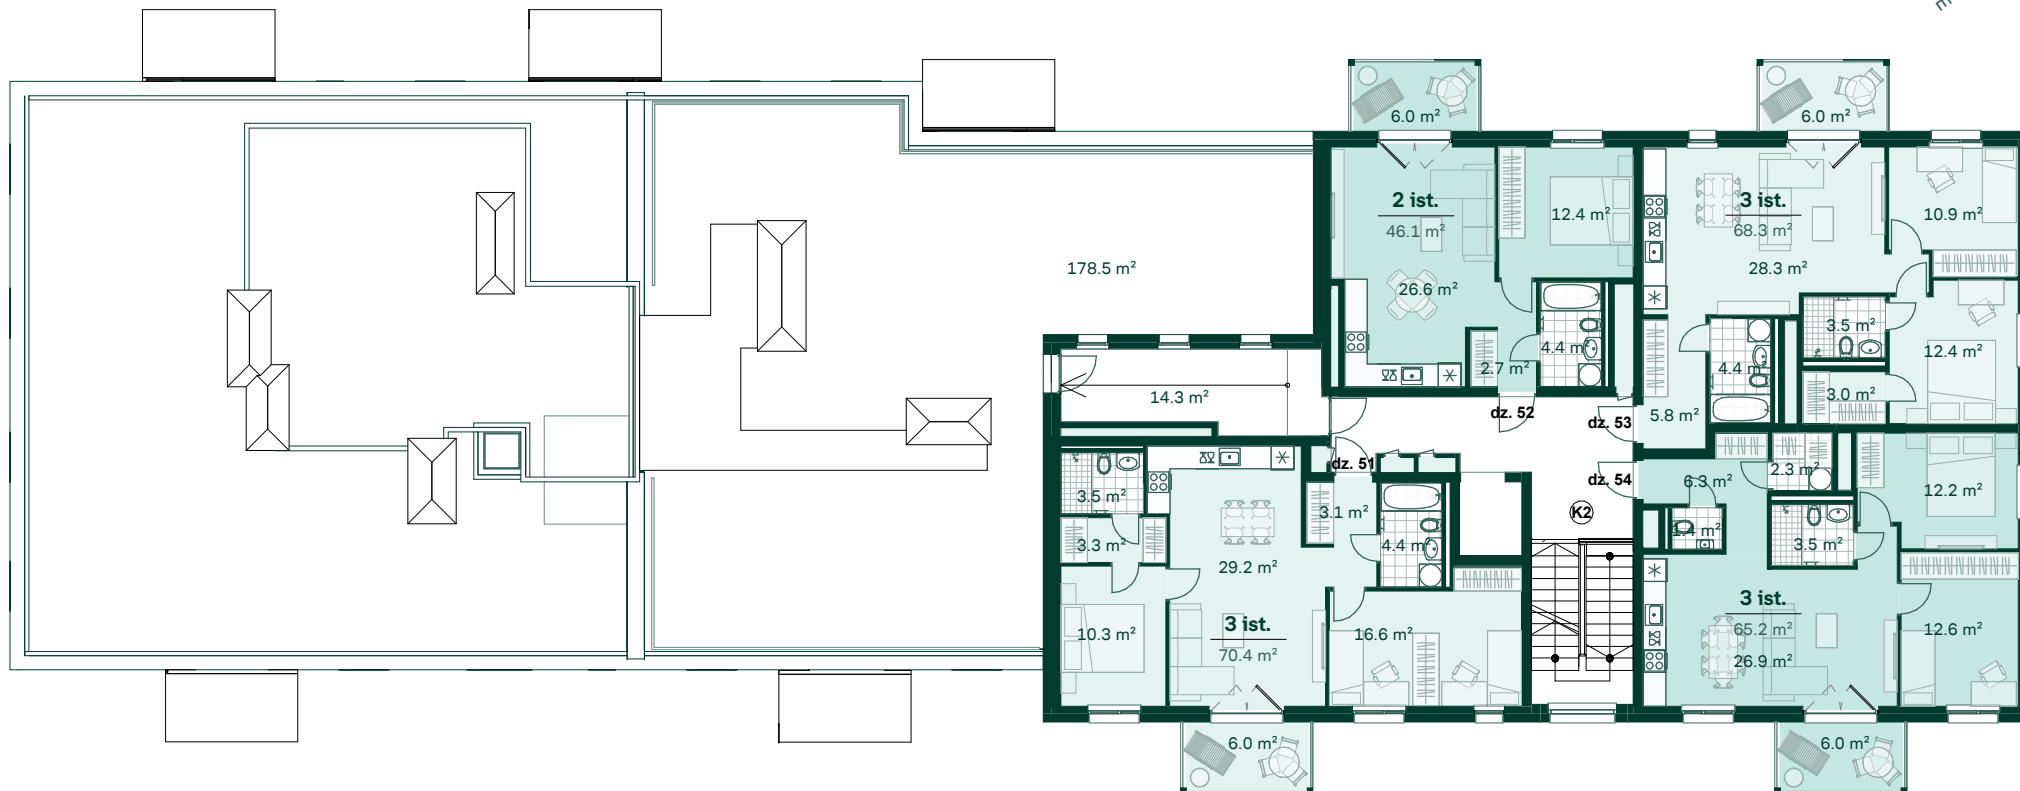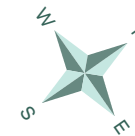

Apartment	Area
51	
Ārtelpu platība	6.0 m ²
Dzīvojamā platība	70.4 m ²
	76.4 m ²
52	
Ārtelpu platība	6.0 m ²
Dzīvojamā platība	46.1 m ²
	52.1 m ²

Apartment	Area
53	
Ārtelpu platība	6.0 m ²
Dzīvojamā platība	68.3 m ²
	74.3 m ²
54	
Ārtelpu platība	6.0 m ²
Dzīvojamā platība	65.2 m ²
	71.2 m ²



Bonava Latvija SIA
 Reg. Nr - 40003941615
 Būv.reg.nr. - 11657
 Brīvības gatve 275,
 Rīga, Latvija, LV-1006
 info@bonava.lv, +371 67567841