



DZĪVOJAMĀS MĀJAS RĪGĀ, PŪCES IELĀ 19, 1.STĀVS

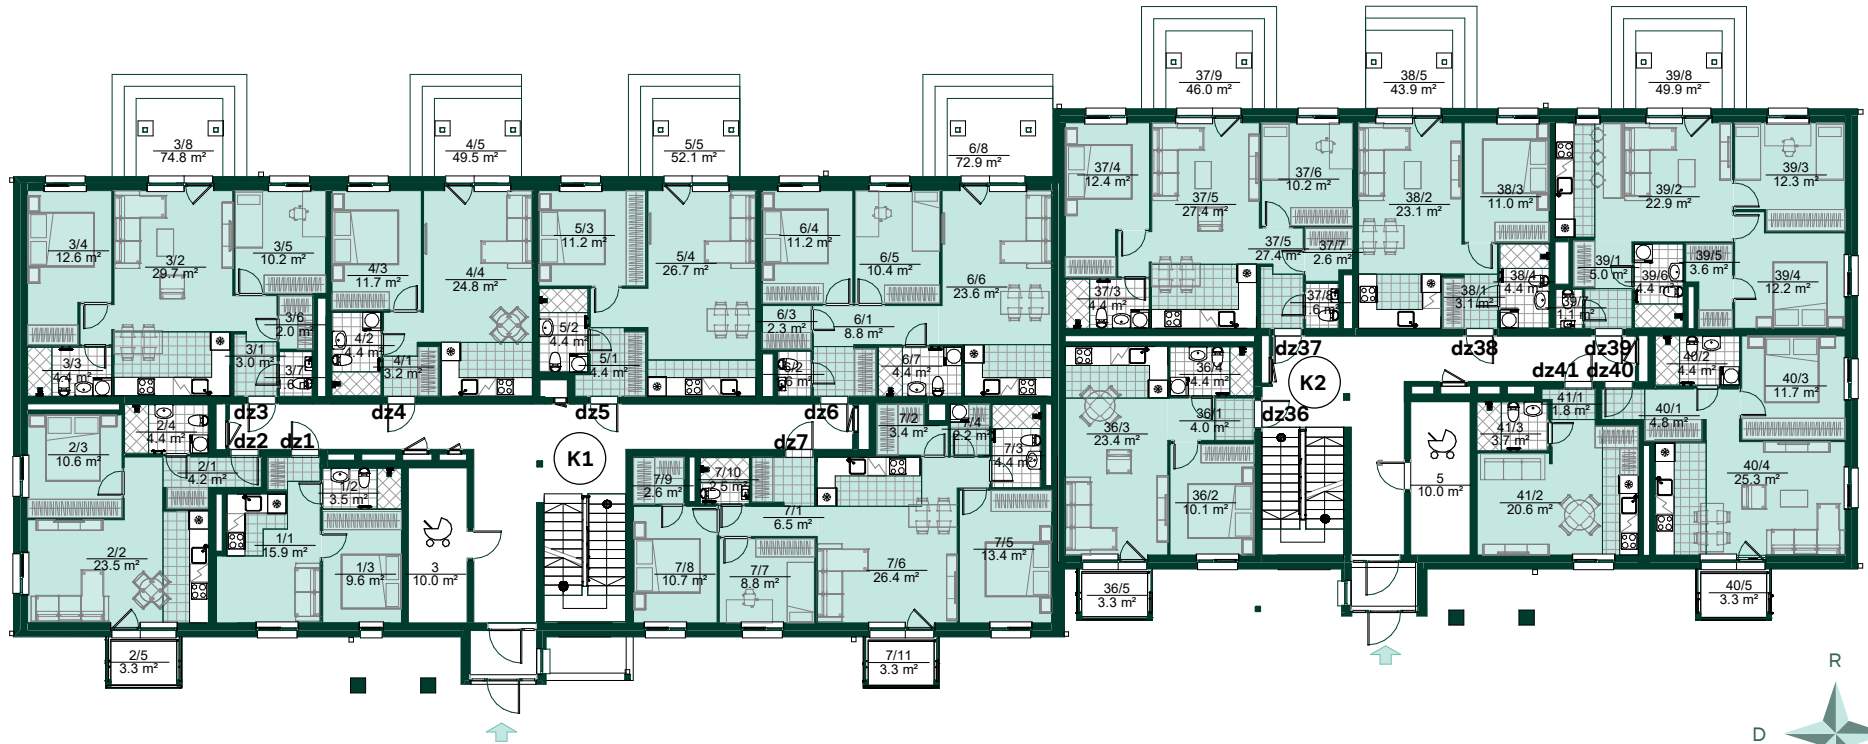


Telpu grupa	Platība
Dz 1 - 1,5 ist	
Dzīvojamā platība	29.0 m ²
	29.0 m ²
Dz 2 - 2 ist	
Dzīvojamā platība	42.7 m ²
Ārtelpu platība	3.3 m ²
	46.0 m ²
Dz 3 - 3 ist	
Dzīvojamā platība	63.5 m ²
Ārtelpu platība	74.8 m ²
	138.3 m ²
Dz 4 - 2 ist	
Dzīvojamā platība	44.1 m ²
Ārtelpu platība	49.5 m ²
	93.6 m ²

Telpu grupa	Platība
Dz 5 - 2 ist	
Dzīvojamā platība	46.7 m ²
Ārtelpu platība	52.1 m ²
	98.8 m ²
Dz 6 - 3 ist	
Dzīvojamā platība	62.3 m ²
Ārtelpu platība	72.9 m ²
	135.2 m ²
Dz 7 - 4 ist	
Dzīvojamā platība	80.9 m ²
Ārtelpu platība	3.3 m ²
	84.2 m ²
Dz 36 - 2 ist	
Dzīvojamā platība	41.9 m ²
Ārtelpu platība	3.3 m ²
	45.2 m ²

Telpu grupa	Platība
Dz 38 - 2 ist	
Dzīvojamā platība	41.6 m ²
Ārtelpu platība	43.9 m ²
	85.5 m ²
Dz 39 - 3 ist	
Dzīvojamā platība	61.5 m ²
Ārtelpu platība	49.9 m ²
	111.4 m ²
Dz 40 - 2 ist	
Dzīvojamā platība	46.2 m ²
Ārtelpu platība	3.3 m ²
	49.5 m ²
Dz 41 - 1 ist	
Dzīvojamā platība	26.1 m ²
	26.1 m ²

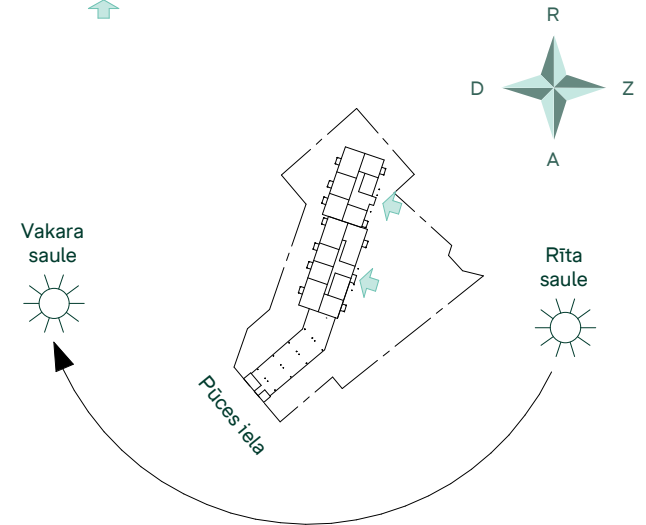


DZĪVOJAMĀS MĀJAS RĪGĀ, PŪCES IELĀ 19, 2.STĀVS

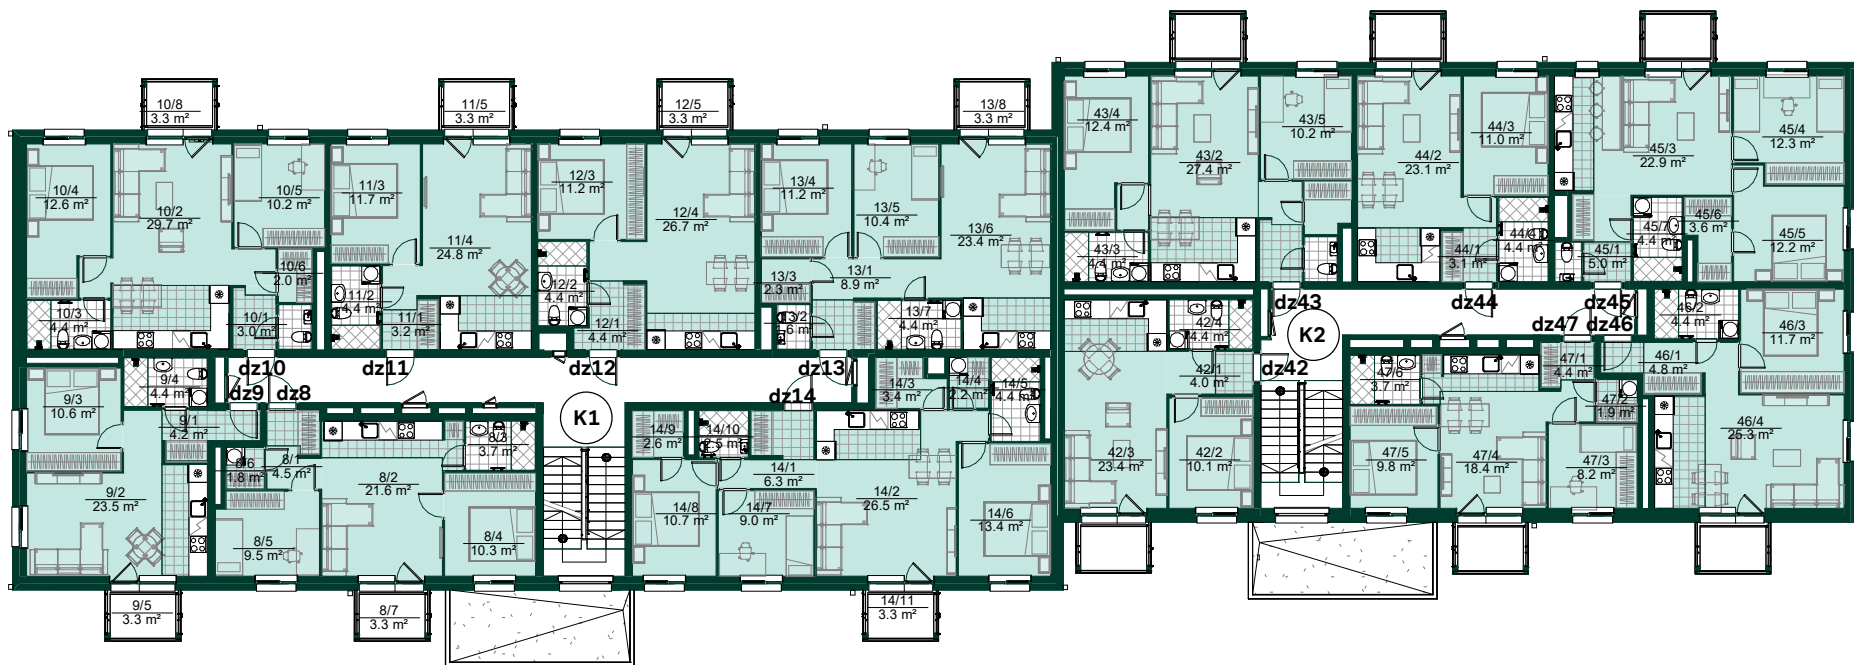

Telpu grupa	Platība
Dz 8 - 3 ist	
Dzīvojamā platība	51.4 m ²
Ārtelpu platība	3.3 m ²
	54.7 m ²
Dz 9 - 2 ist	
Dzīvojamā platība	42.7 m ²
Ārtelpu platība	3.3 m ²
	46.0 m ²
Dz 10 - 3 ist	
Dzīvojamā platība	63.5 m ²
Ārtelpu platība	3.3 m ²
	66.8 m ²
Dz 11 - 2 ist	
Dzīvojamā platība	44.1 m ²
Ārtelpu platība	3.3 m ²
	47.4 m ²


Telpu grupa	Platība
Dz 12 - 2 ist	
Dzīvojamā platība	46.7 m ²
Ārtelpu platība	3.3 m ²
	50.0 m ²
Dz 13 - 3 ist	
Dzīvojamā platība	62.2 m ²
Ārtelpu platība	3.3 m ²
	65.5 m ²
Dz 14 - 4 ist	
Dzīvojamā platība	81.0 m ²
Ārtelpu platība	3.3 m ²
	84.3 m ²
Dz 42 - 2 ist	
Dzīvojamā platība	41.9 m ²
Ārtelpu platība	3.3 m ²
	45.2 m ²

Telpu grupa	Platība
Dz 44 - 2 ist	
Dzīvojamā platība	41.6 m ²
Ārtelpu platība	3.3 m ²
	44.9 m ²
Dz 45 - 3 ist	
Dzīvojamā platība	61.5 m ²
Ārtelpu platība	3.3 m ²
	64.8 m ²
Dz 46 - 2 ist	
Dzīvojamā platība	46.2 m ²
Ārtelpu platība	3.3 m ²
	49.5 m ²
Dz 47 - 3 ist	
Dzīvojamā platība	46.4 m ²
Ārtelpu platība	3.3 m ²
	49.7 m ²

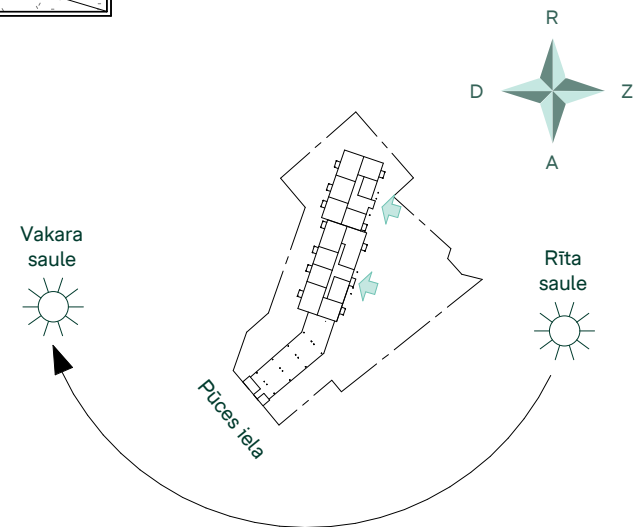

Bonava Latvija SIA
 Reģ. Nr - 40003941615
 Būv.reģ.nr. - 11657
 Brīvības gatve 275,
 Rīga, Latvija, LV-1006
 info@bonava.lv, +371 67567841


DZĪVOJAMĀS MĀJAS RĪGĀ, PŪCES IELĀ 19, 3.STĀVS

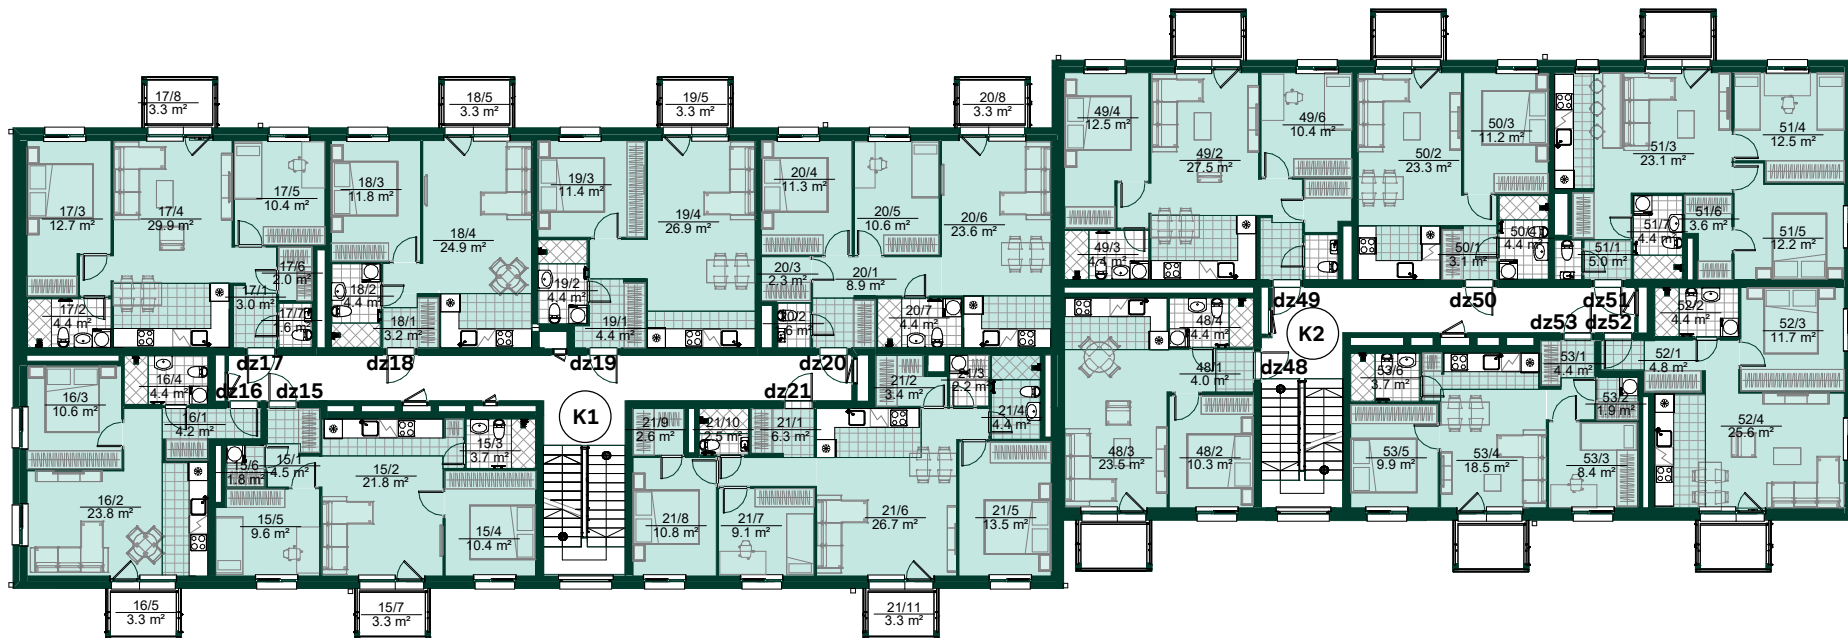


Telpu grupa	Platība
Dz 15 - 3 ist	
Dzīvojamā platība	51.8 m ²
Ārtelpu platība	3.3 m ²
	55.1 m ²
Dz 16 - 2 ist	
Dzīvojamā platība	43.0 m ²
Ārtelpu platība	3.3 m ²
	46.3 m ²
Dz 17 - 3 ist	
Dzīvojamā platība	64.0 m ²
Ārtelpu platība	3.3 m ²
	67.3 m ²
Dz 18 - 2 ist	
Dzīvojamā platība	44.3 m ²
Ārtelpu platība	3.3 m ²
	47.6 m ²

Telpu grupa	Platība
Dz 19 - 2 ist	
Dzīvojamā platība	47.1 m ²
Ārtelpu platība	3.3 m ²
	50.4 m ²
Dz 20 - 3 ist	
Dzīvojamā platība	62.7 m ²
Ārtelpu platība	3.3 m ²
	66.0 m ²
Dz 21 - 4 ist	
Dzīvojamā platība	81.5 m ²
Ārtelpu platība	3.3 m ²
	84.8 m ²
Dz 48 - 2 ist	
Dzīvojamā platība	42.2 m ²
Ārtelpu platība	3.3 m ²
	45.5 m ²

Telpu grupa	Platība
Dz 50 - 2 ist	
Dzīvojamā platība	42.0 m ²
Ārtelpu platība	3.3 m ²
	45.3 m ²
Dz 51 - 3 ist	
Dzīvojamā platība	61.9 m ²
Ārtelpu platība	3.3 m ²
	65.2 m ²
Dz 52 - 2 ist	
Dzīvojamā platība	46.5 m ²
Ārtelpu platība	3.3 m ²
	49.8 m ²
Dz 53 - 3 ist	
Dzīvojamā platība	46.8 m ²
Ārtelpu platība	3.3 m ²
	50.1 m ²

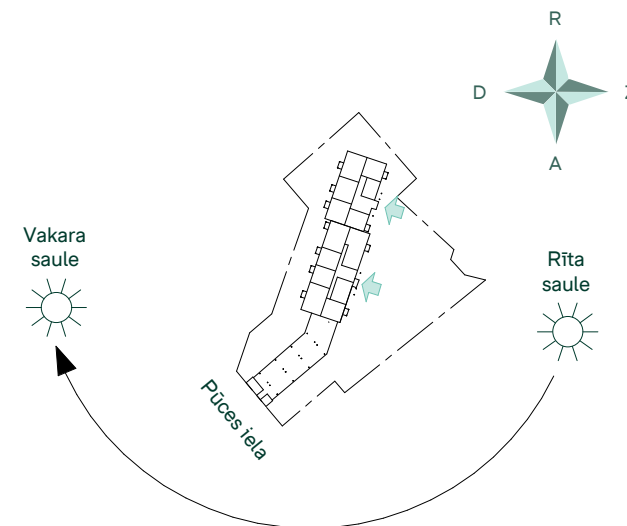


DZĪVOJAMĀS MĀJAS RĪGĀ, PŪCES IELĀ 19, 4.STĀVS

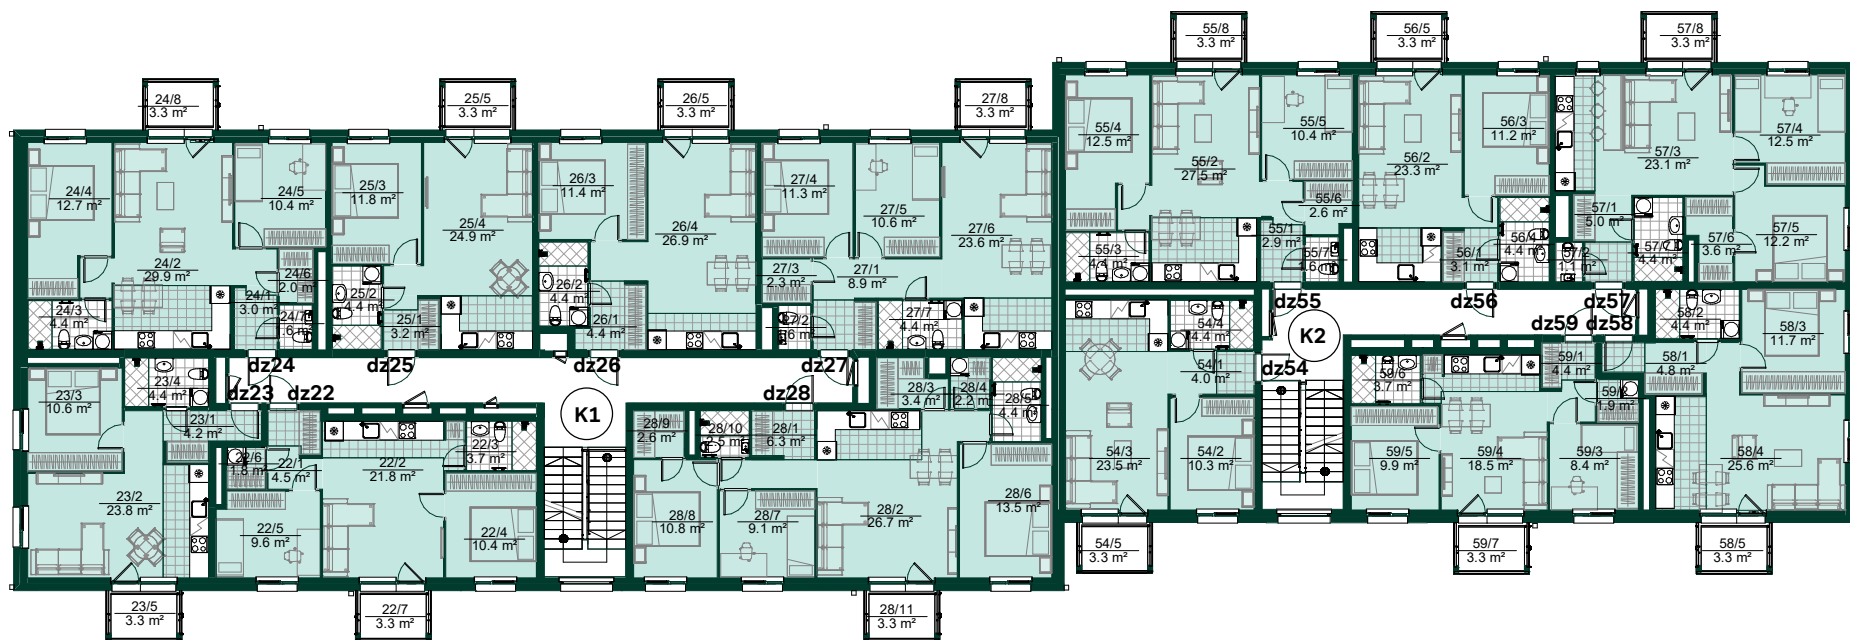

Telpu grupa	Platība
Dz 22 - 3 ist	
Dzīvojamā platība	51.8 m ²
Ārtelpu platība	3.3 m ²
	55.1 m ²
Dz 23 - 2 ist	
Dzīvojamā platība	43.0 m ²
Ārtelpu platība	3.3 m ²
	46.3 m ²
Dz 24 - 3 ist	
Dzīvojamā platība	64.0 m ²
Ārtelpu platība	3.3 m ²
	67.3 m ²
Dz 25 - 2 ist	
Dzīvojamā platība	44.3 m ²
Ārtelpu platība	3.3 m ²
	47.6 m ²


Telpu grupa	Platība
Dz 26 - 2 ist	
Dzīvojamā platība	47.1 m ²
Ārtelpu platība	3.3 m ²
	50.4 m ²
Dz 27 - 3 ist	
Dzīvojamā platība	62.7 m ²
Ārtelpu platība	3.3 m ²
	66.0 m ²
Dz 28 - 4 ist	
Dzīvojamā platība	81.5 m ²
Ārtelpu platība	3.3 m ²
	84.8 m ²
Dz 54 - 2 ist	
Dzīvojamā platība	42.2 m ²
Ārtelpu platība	3.3 m ²
	45.5 m ²

Telpu grupa	Platība
Dz 56 - 2 ist	
Dzīvojamā platība	42.0 m ²
Ārtelpu platība	3.3 m ²
	45.3 m ²
Dz 57 - 3 ist	
Dzīvojamā platība	61.9 m ²
Ārtelpu platība	3.3 m ²
	65.2 m ²
Dz 58 - 2 ist	
Dzīvojamā platība	46.5 m ²
Ārtelpu platība	3.3 m ²
	49.8 m ²
Dz 59 - 3 ist	
Dzīvojamā platība	46.8 m ²
Ārtelpu platība	3.3 m ²
	50.1 m ²

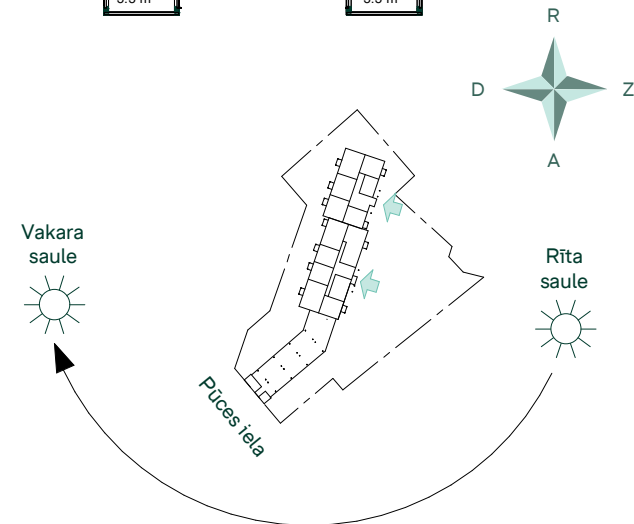

Bonava Latvija SIA
 Reģ. Nr - 40003941615
 Būv.reģ.nr. - 11657
 Brīvības gatve 275,
 Rīga, Latvija, LV-1006
 info@bonava.lv, +371 67567841

DZĪVOJAMĀS MĀJAS RĪGĀ, PŪCES IELĀ 19, 5.STĀVS

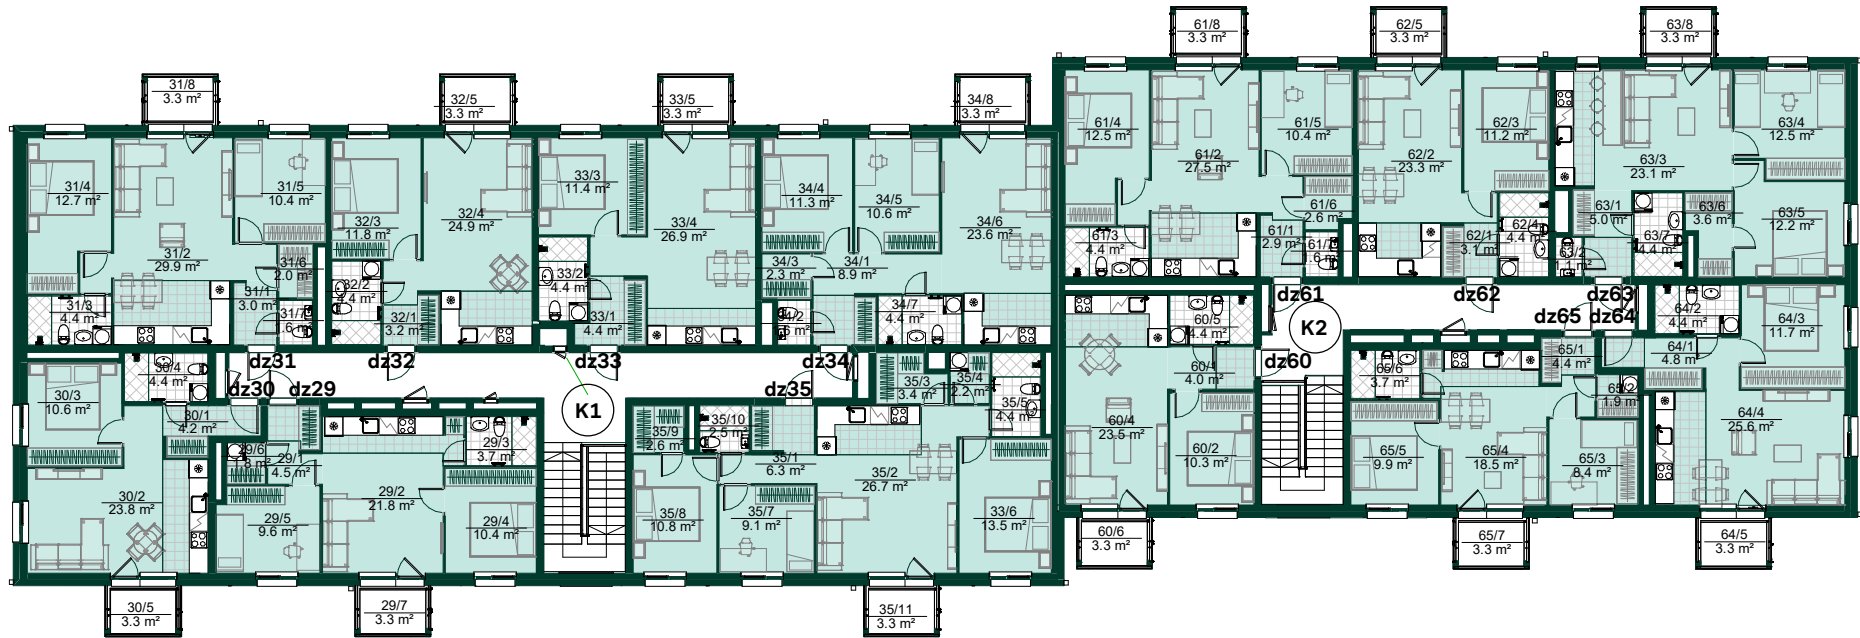

Telpu grupa	Platība
Dz 29 - 3 ist	
Dzīvojamā platība	51.8 m ²
Ārtelpu platība	3.3 m ²
	55.1 m ²
Dz 30 - 2 ist	
Dzīvojamā platība	43.0 m ²
Ārtelpu platība	3.3 m ²
	46.3 m ²
Dz 31 - 3 ist	
Dzīvojamā platība	64.0 m ²
Ārtelpu platība	3.3 m ²
	67.3 m ²
Dz 32 - 2 ist	
Dzīvojamā platība	44.3 m ²
Ārtelpu platība	3.3 m ²
	47.6 m ²

Telpu grupa	Platība
Dz 33 - 2 ist	
Dzīvojamā platība	47.1 m ²
Ārtelpu platība	3.3 m ²
	50.4 m ²
Dz 34 - 3 ist	
Dzīvojamā platība	62.7 m ²
Ārtelpu platība	3.3 m ²
	66.0 m ²
Dz 35 - 4 ist	
Dzīvojamā platība	81.5 m ²
Ārtelpu platība	3.3 m ²
	84.8 m ²
Dz 60 - 2 ist	
Dzīvojamā platība	42.2 m ²
Ārtelpu platība	3.3 m ²
	45.5 m ²

Telpu grupa	Platība
Dz 62 - 2 ist	
Dzīvojamā platība	42.0 m ²
Ārtelpu platība	3.3 m ²
	45.3 m ²
Dz 63 - 3 ist	
Dzīvojamā platība	61.9 m ²
Ārtelpu platība	3.3 m ²
	65.2 m ²
Dz 64 - 2 ist	
Dzīvojamā platība	46.5 m ²
Ārtelpu platība	3.3 m ²
	49.8 m ²
Dz 65 - 3 ist	
Dzīvojamā platība	46.8 m ²
Ārtelpu platība	3.3 m ²
	50.1 m ²

