



HAUSMAŅA TERASES, K2, 1. stāva plāns,
Stirnu iela 20, Rīga

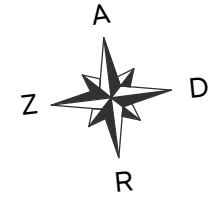



Telpu grupa	Platība
Dz 1 - 2 ist	
Dzīvojamā platība	45.6 m ²
Ārtelpu platība	6.0 m ²
	51.6 m ²
Dz 2 - 3 ist	
Dzīvojamā platība	66.7 m ²
Ārtelpu platība	8.8 m ²
	75.5 m ²
Dz 3 - 3 ist	
Dzīvojamā platība	69.7 m ²
Āra telpu platība	68.0 m ²
	137.7 m ²

Telpu grupa	Platība
Dz 4 - 2 ist	
Dzīvojamā platība	44.7 m ²
Āra telpu platība	30.7 m ²
	75.4 m ²
Dz 5 - 3 ist	
Dzīvojamā platība	66.7 m ²
Āra telpu platība	44.1 m ²
	110.8 m ²
Dz 6 - 3 ist	
Dzīvojamā platība	64.2 m ²
Āra telpu platība	37.6 m ²
	101.8 m ²

Telpu grupa	Platība
Dz 7 - 3 ist	
Dzīvojamā platība	64.6 m ²
Ārtelpu platība	8.8 m ²
	73.4 m ²
Dz 8 - 2 ist	
Dzīvojamā platība	49.1 m ²
Ārtelpu platība	6.0 m ²
	55.1 m ²

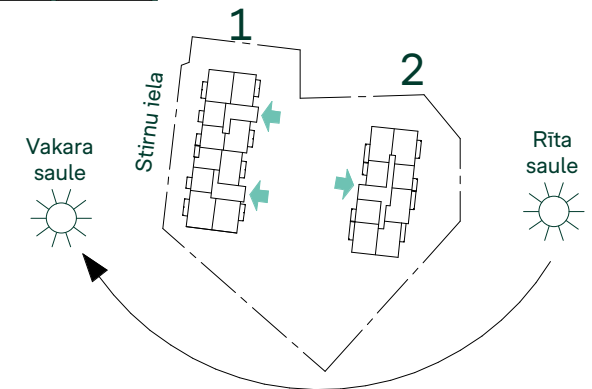


HAUSMAŅA TERASES, K2, 2. stāva plāns,
Stirnu iela 20, Rīga

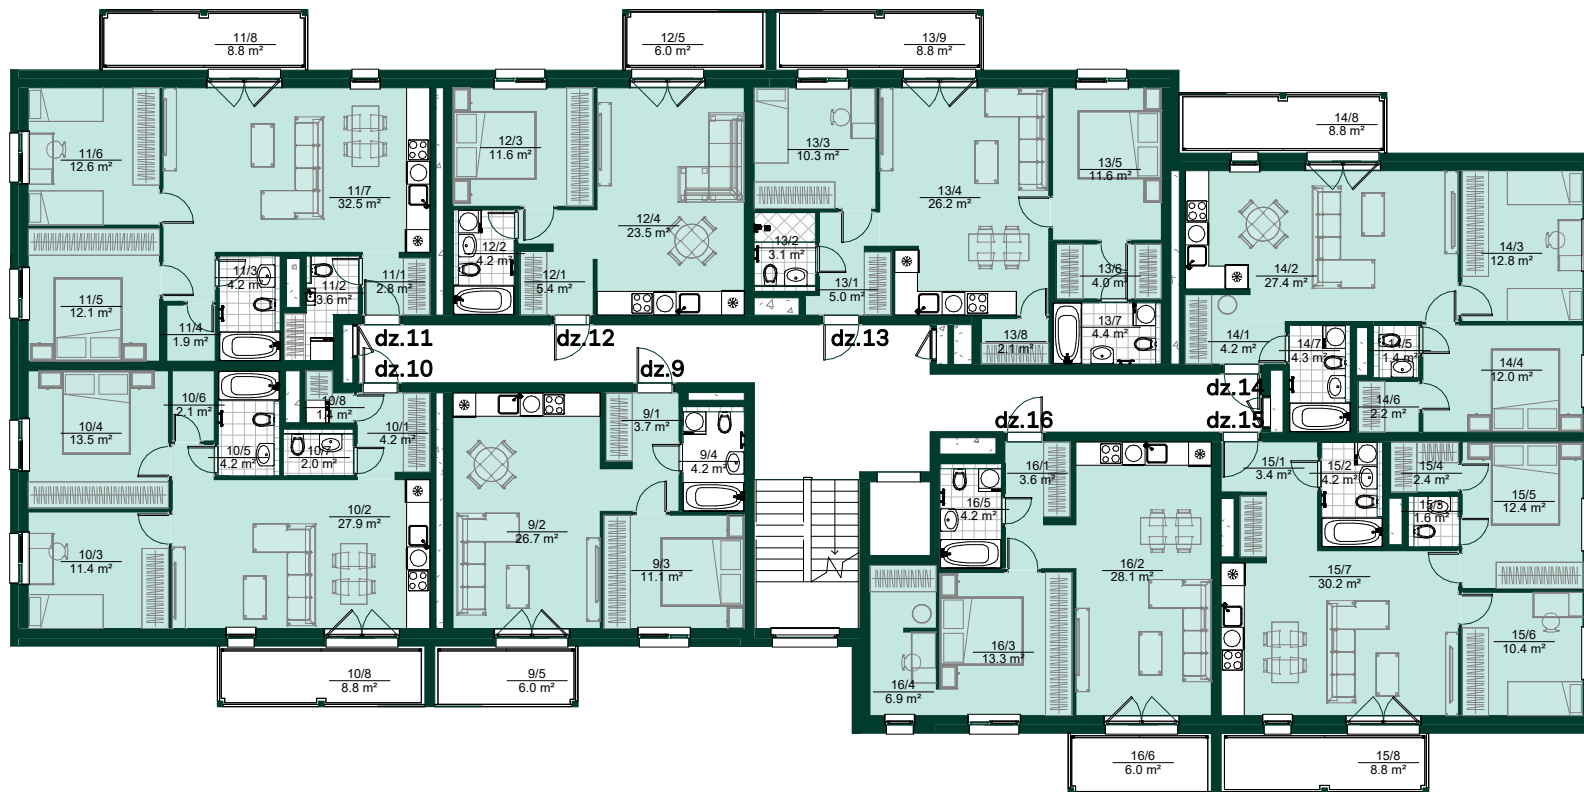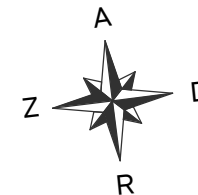


Telpu grupa	Platība
Dz 9 - 2 ist	
Dzīvojamā platība	45.7 m ²
Ārtelpu platība	6.0 m ²
	51.7 m ²
Dz 10 - 3 ist	
Dzīvojamā platība	66.7 m ²
Ārtelpu platība	8.8 m ²
	75.5 m ²
Dz 11 - 3 ist	
Dzīvojamā platība	69.7 m ²
Ārtelpu platība	8.8 m ²
	78.5 m ²

Telpu grupa	Platība
Dz 12 - 2 ist	
Dzīvojamā platība	44.7 m ²
Ārtelpu platība	6.0 m ²
	50.7 m ²
Dz 13 - 3 ist	
Dzīvojamā platība	66.7 m ²
Ārtelpu platība	8.8 m ²
	75.5 m ²
Dz 14 - 3 ist	
Dzīvojamā platība	64.3 m ²
Ārtelpu platība	8.8 m ²
	73.1 m ²

Telpu grupa	Platība
Dz 15 - 3 ist	
Dzīvojamā platība	64.6 m ²
Ārtelpu platība	8.8 m ²
	73.4 m ²
Dz 16 - 2 ist	
Dzīvojamā platība	56.1 m ²
Ārtelpu platība	6.0 m ²
	62.1 m ²

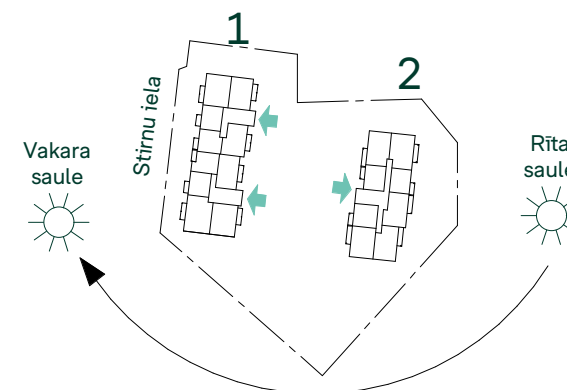


HAUSMAŅA TERASES, K2, 3. stāva plāns,
Stirnu iela 20, Rīga

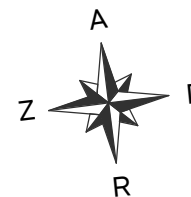


Telpu grupa	Platība
Dz 17 - 2 ist	
Dzīvojamā platība	46.1 m ²
Ārtelpu platība	6.0 m ²
	52.1 m ²
Dz 18 - 3 ist	
Dzīvojamā platība	67.6 m ²
Ārtelpu platība	8.8 m ²
	76.4 m ²
Dz 19 - 3 ist	
Dzīvojamā platība	70.8 m ²
Ārtelpu platība	8.8 m ²
	79.6 m ²

Telpu grupa	Platība
Dz 20 - 2 ist	
Dzīvojamā platība	45.1 m ²
Ārtelpu platība	6.0 m ²
	51.1 m ²
Dz 21 - 3 ist	
Dzīvojamā platība	67.2 m ²
Ārtelpu platība	8.8 m ²
	76.0 m ²
Dz 22 - 3 ist	
Dzīvojamā platība	65.0 m ²
Ārtelpu platība	8.8 m ²
	73.8 m ²

Telpu grupa	Platība
Dz 23 - 3 ist	
Dzīvojamā platība	65.4 m ²
Ārtelpu platība	8.8 m ²
	74.2 m ²
Dz 24 - 2 ist	
Dzīvojamā platība	56.6 m ²
Ārtelpu platība	6.0 m ²
	62.6 m ²

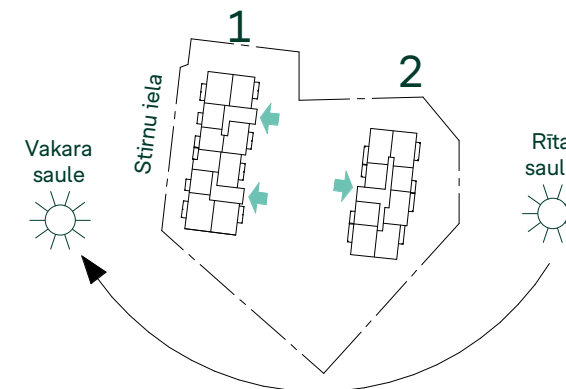


HAUSMAŅA TERASES, K2, 4. stāva plāns,
Stirnu iela 20, Rīga

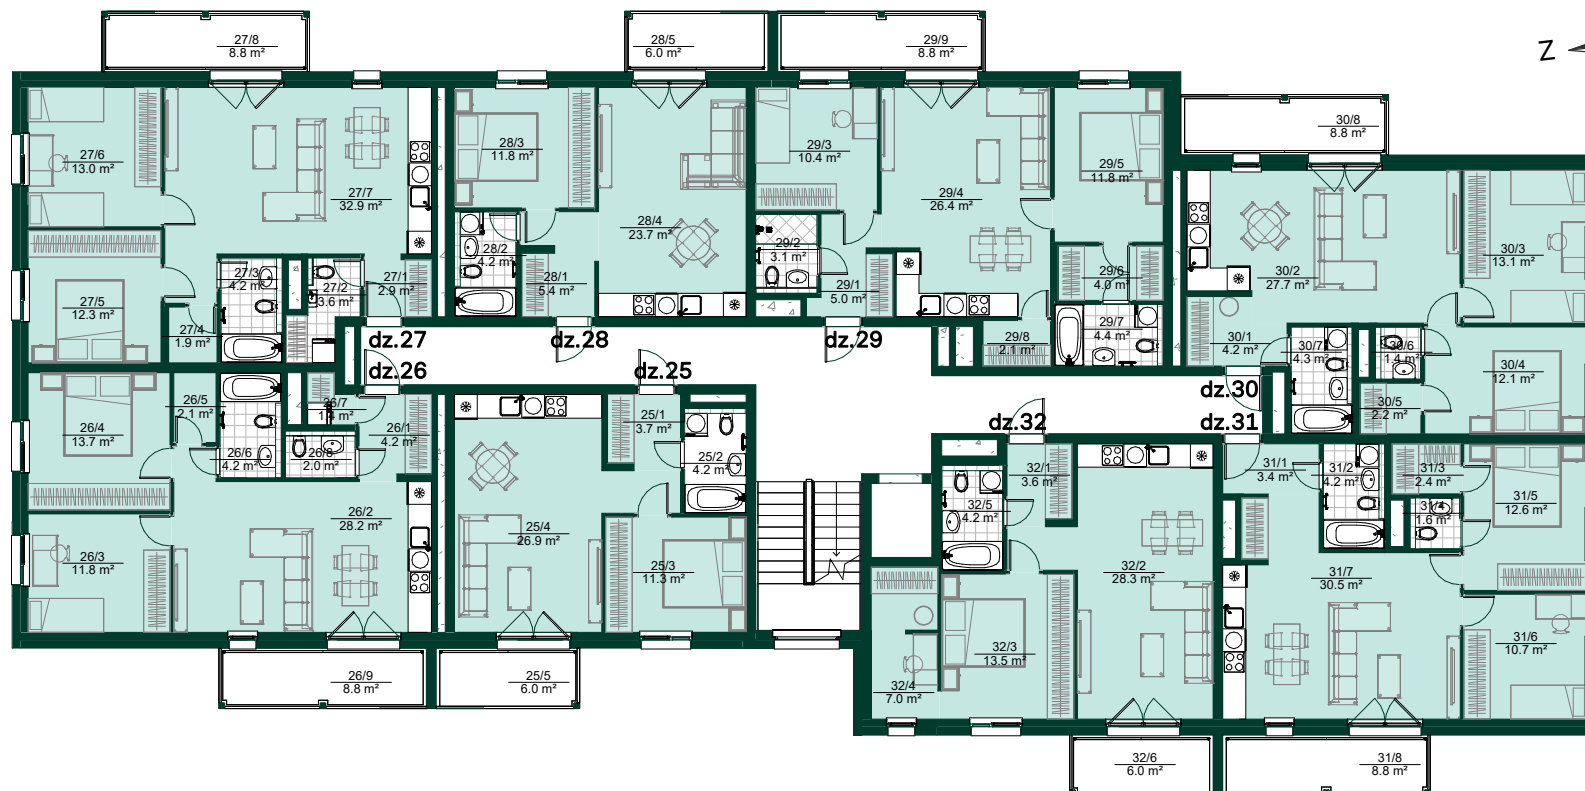



Telpu grupa	Platība
Dz 25 - 2 ist	
Dzīvojamā platība	46.1 m ²
Ārtelpu platība	6.0 m ²
	52.1 m ²
Dz 26 - 3 ist	
Dzīvojamā platība	67.6 m ²
Ārtelpu platība	8.8 m ²
	76.4 m ²
Dz 27 - 3 ist	
Dzīvojamā platība	70.8 m ²
Ārtelpu platība	8.8 m ²
	79.6 m ²

Telpu grupa	Platība
Dz 28 - 2 ist	
Dzīvojamā platība	45.1 m ²
Ārtelpu platība	6.0 m ²
	51.1 m ²
Dz 29 - 3 ist	
Dzīvojamā platība	67.2 m ²
Ārtelpu platība	8.8 m ²
	76.0 m ²
Dz 30 - 3 ist	
Dzīvojamā platība	65.0 m ²
Ārtelpu platība	8.8 m ²
	73.8 m ²

Telpu grupa	Platība
Dz 31 - 3 ist	
Dzīvojamā platība	65.4 m ²
Ārtelpu platība	8.8 m ²
	74.2 m ²
Dz 32 - 2 ist	
Dzīvojamā platība	56.6 m ²
Ārtelpu platība	6.0 m ²
	62.6 m ²

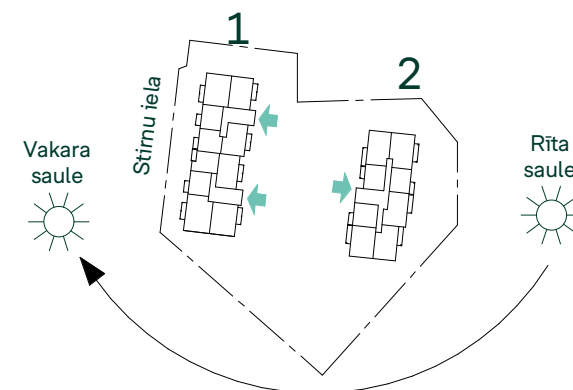

HAUSMAŅA TERASES, K2, 5. stāva plāns,
Stirnu iela 20, Rīga

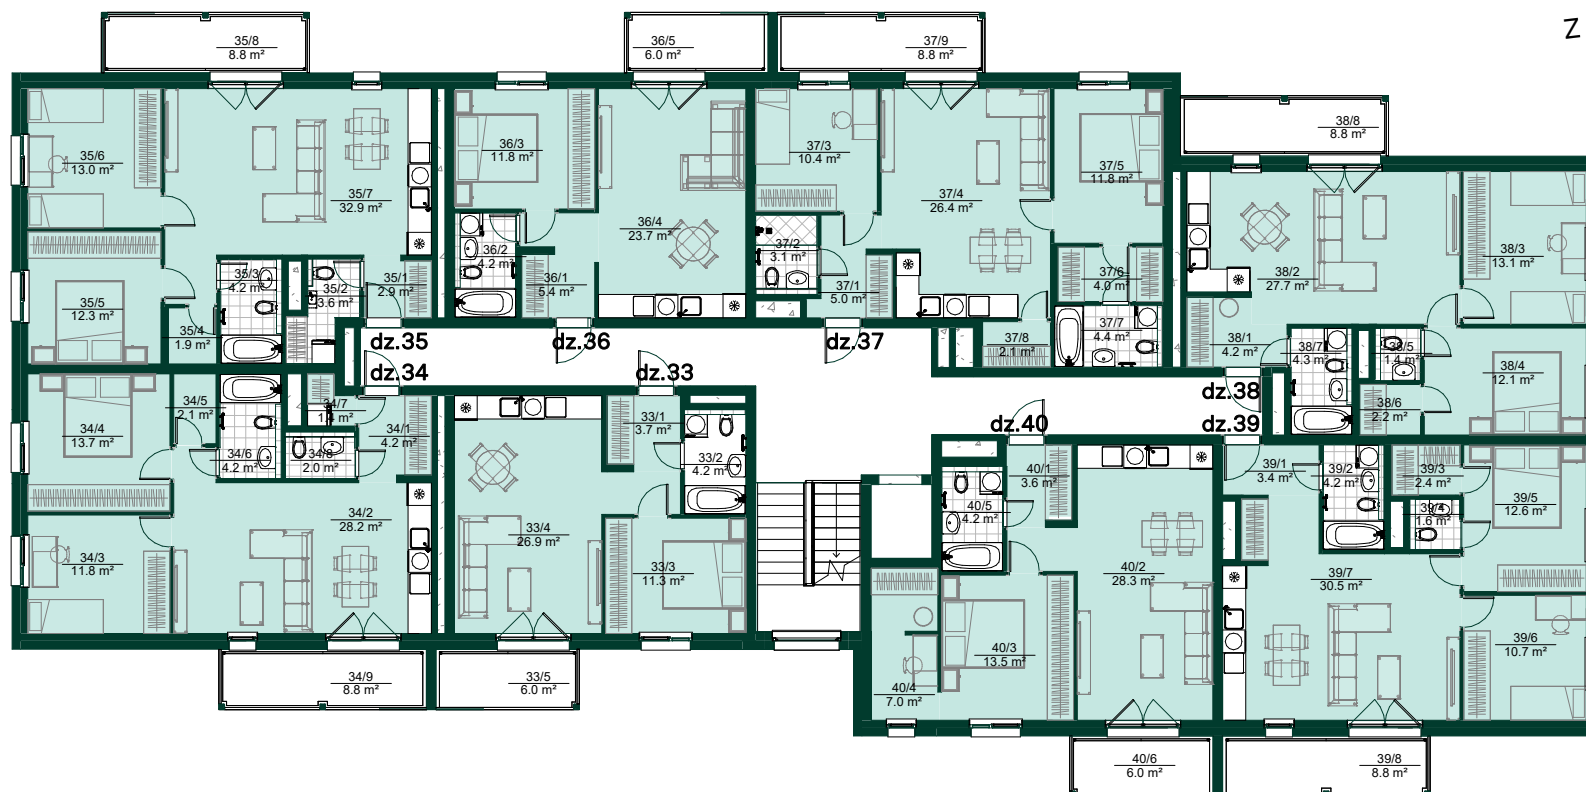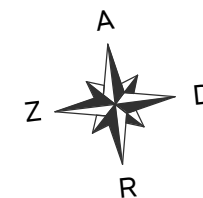

Telpu grupa	Platība
Dz 33 - 2 ist	
Dzīvojamā platība	46.1 m ²
Ārtelpu platība	6.0 m ²
	52.1 m ²
Dz 34 - 3 ist	
Dzīvojamā platība	67.6 m ²
Ārtelpu platība	8.8 m ²
	76.4 m ²
Dz 35 - 3 ist	
Dzīvojamā platība	70.8 m ²
Ārtelpu platība	8.8 m ²
	79.6 m ²

Telpu grupa	Platība
Dz 36 - 2 ist	
Dzīvojamā platība	45.1 m ²
Ārtelpu platība	6.0 m ²
	51.1 m ²
Dz 37 - 3 ist	
Dzīvojamā platība	67.2 m ²
Ārtelpu platība	8.8 m ²
	76.0 m ²
Dz 38 - 3 ist	
Dzīvojamā platība	65.0 m ²
Ārtelpu platība	8.8 m ²
	73.8 m ²

Telpu grupa	Platība
Dz 39 - 3 ist	
Dzīvojamā platība	65.4 m ²
Ārtelpu platība	8.8 m ²
	74.2 m ²
Dz 40 - 2 ist	
Dzīvojamā platība	56.6 m ²
Ārtelpu platība	6.0 m ²
	62.6 m ²

