
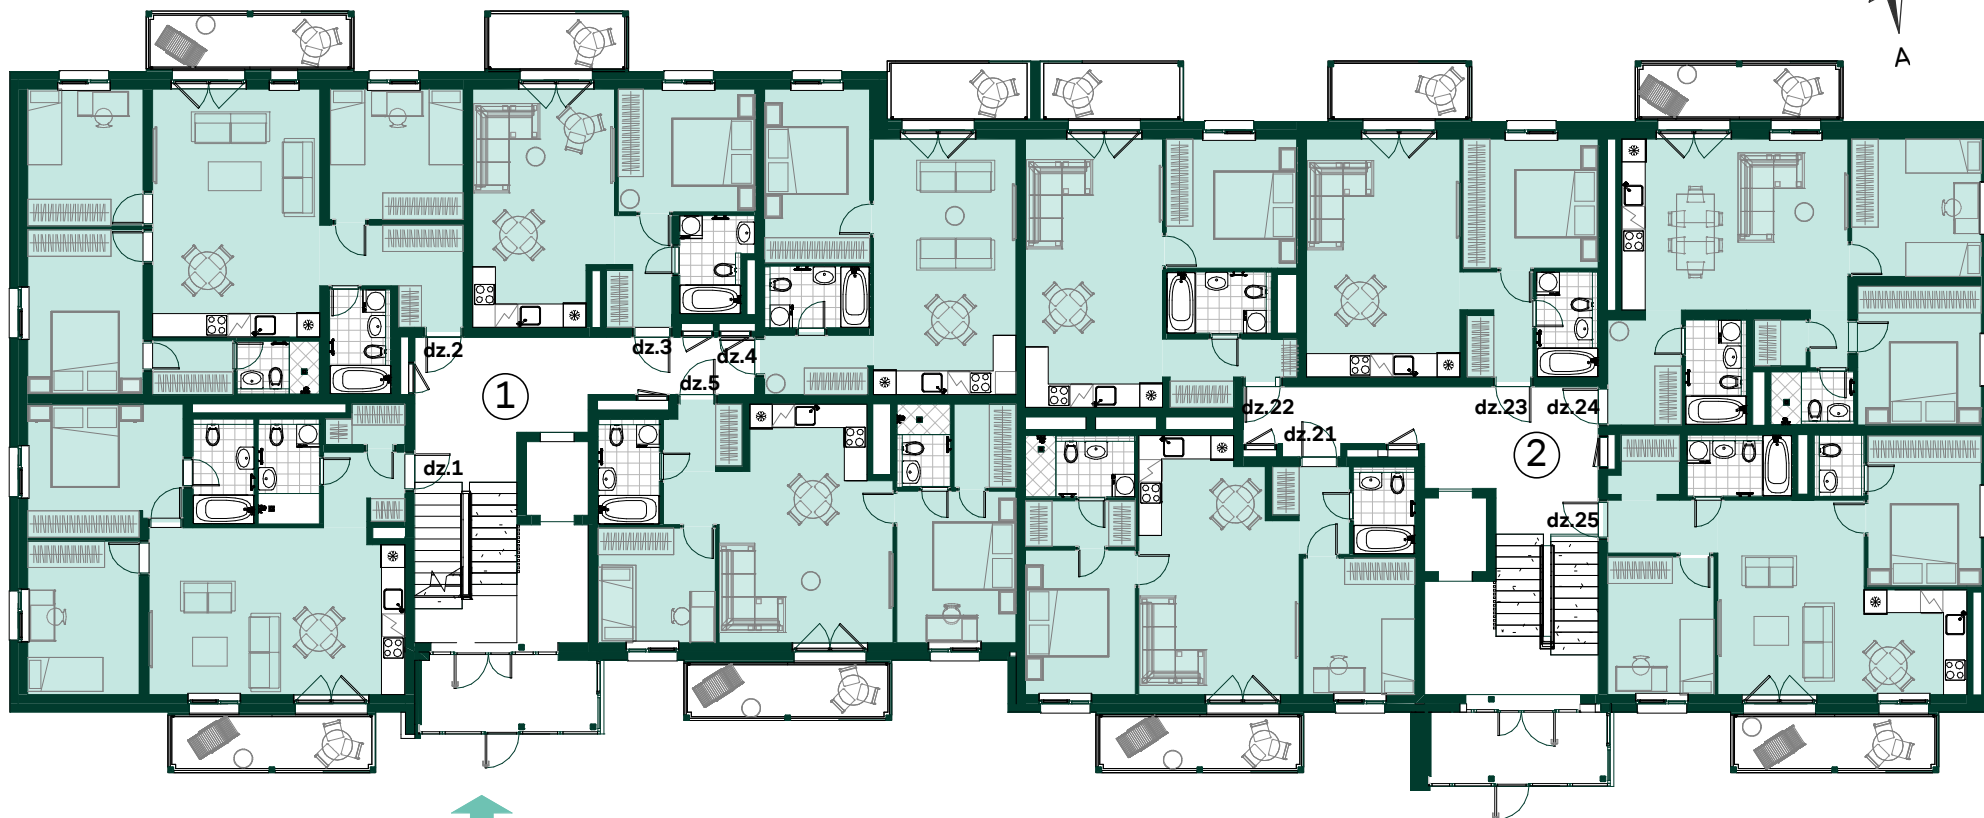


HAUSMAŅA TERASES, K1, 1. stāva plāns,  
Stirņu iela 20, Rīga

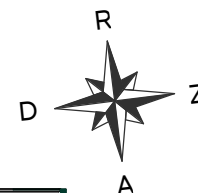

Kāpņu telpa 1


Kāpņu telpa 2



Telpu grupa	Platība
Dz 1 - 3 ist	
Dzīvojamā platība	69.8 m <sup>2</sup>
Ārtelpu platība	8.8 m <sup>2</sup>
	78.6 m <sup>2</sup>
Dz 2 - 4 ist	
Dzīvojamā platība	83.5 m <sup>2</sup>
Ārtelpu platība	8.8 m <sup>2</sup>
	92.3 m <sup>2</sup>
Dz 3 - 2 ist	
Dzīvojamā platība	43.2 m <sup>2</sup>
Ārtelpu platība	6.0 m <sup>2</sup>
	49.2 m <sup>2</sup>

Telpu grupa	Platība
Dz 4 - 2ist	
Dzīvojamā platība	46.7 m <sup>2</sup>
Ārtelpu platība	6.0 m <sup>2</sup>
	52.7 m <sup>2</sup>
Dz 5 - 3 ist	
Dzīvojamā platība	64.4 m <sup>2</sup>
Ārtelpu platība	8.8 m <sup>2</sup>
	73.2 m <sup>2</sup>

Telpu grupa	Platība
Dz 21 - 3 ist	
Dzīvojamā platība	63.4 m <sup>2</sup>
Ārtelpu platība	8.8 m <sup>2</sup>
	72.2 m <sup>2</sup>
Dz 22 - 2 ist	
Dzīvojamā platība	46.6 m <sup>2</sup>
Ārtelpu platība	6.0 m <sup>2</sup>
	52.6 m <sup>2</sup>
Dz 23 - 2 ist	
Dzīvojamā platība	46.8 m <sup>2</sup>
Ārtelpu platība	6.0 m <sup>2</sup>
	52.8 m <sup>2</sup>

Telpu grupa	Platība
Dz 24 - 3 ist	
Dzīvojamā platība	67.6 m <sup>2</sup>
Ārtelpu platība	8.8 m <sup>2</sup>
	76.4 m <sup>2</sup>
Dz 25 - 3 ist	
Dzīvojamā platība	62.6 m <sup>2</sup>
Ārtelpu platība	8.8 m <sup>2</sup>
	71.4 m <sup>2</sup>

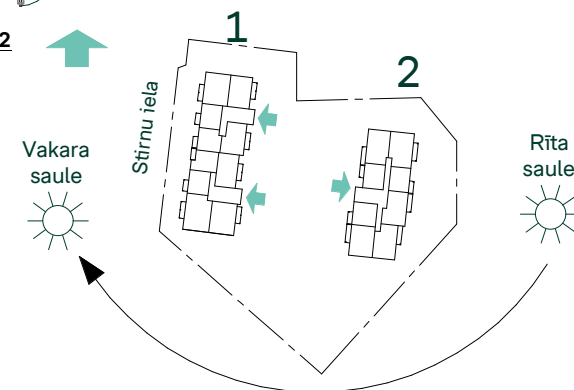

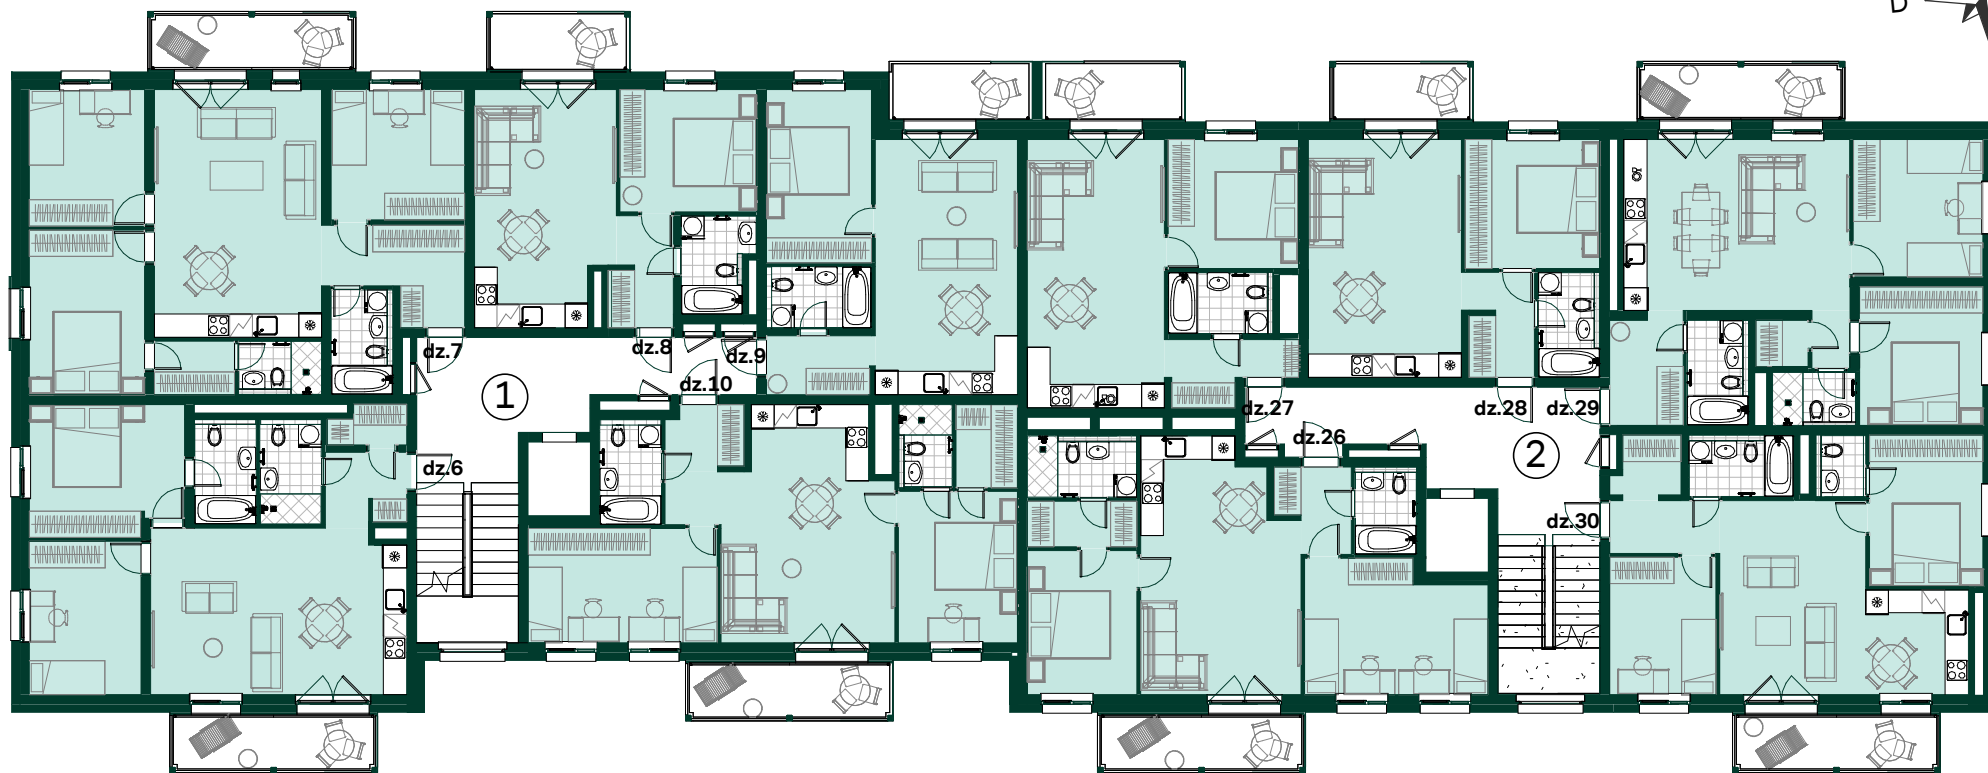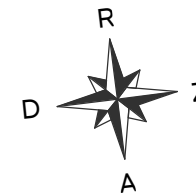


**Kāpņu telpa 1**



Telpu grupa	Platība
Dz 6 - 3 ist	
Dzīvojamā platība	69.8 m <sup>2</sup>
Ārtelpu platība	8.8 m <sup>2</sup>
	78.6 m <sup>2</sup>
Dz 7 - 4 ist	
Dzīvojamā platība	83.5 m <sup>2</sup>
Ārtelpu platība	8.8 m <sup>2</sup>
	92.3 m <sup>2</sup>
Dz 8 - 2 ist	
Dzīvojamā platība	43.2 m <sup>2</sup>
Ārtelpu platība	6.0 m <sup>2</sup>
	49.2 m <sup>2</sup>

**Kāpņu telpa 2**

Telpu grupa	Platība
Dz 9 - 2 ist	78.9 m <sup>2</sup>
Dzīvojamā platība	46.7 m <sup>2</sup>
Ārtelpu platība	6.0 m <sup>2</sup>
	52.7 m <sup>2</sup>
Dz 10 - 3 ist	
Dzīvojamā platība	70.1 m <sup>2</sup>
Ārtelpu platība	8.8 m <sup>2</sup>
	78.9 m <sup>2</sup>
Dz 26 - 3 ist	
Dzīvojamā platība	68.8 m <sup>2</sup>
Ārtelpu platība	8.8 m <sup>2</sup>
	77.6 m <sup>2</sup>
Dz 27 - 2 ist	
Dzīvojamā platība	46.6 m <sup>2</sup>
Ārtelpu platība	6.0 m <sup>2</sup>
	52.6 m <sup>2</sup>
Dz 28 - 2 ist	
Dzīvojamā platība	46.8 m <sup>2</sup>
Ārtelpu platība	6.0 m <sup>2</sup>

Telpu grupa	Platība
Dz 29 - 3 ist	52.8 m <sup>2</sup>
Dzīvojamā platība	67.6 m <sup>2</sup>
Ārtelpu platība	8.8 m <sup>2</sup>
	76.4 m <sup>2</sup>
Dz 30 - 3 ist	
Dzīvojamā platība	62.6 m <sup>2</sup>
Ārtelpu platība	8.8 m <sup>2</sup>
	71.4 m <sup>2</sup>

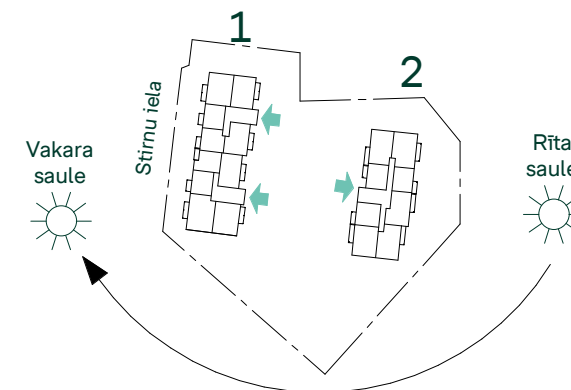

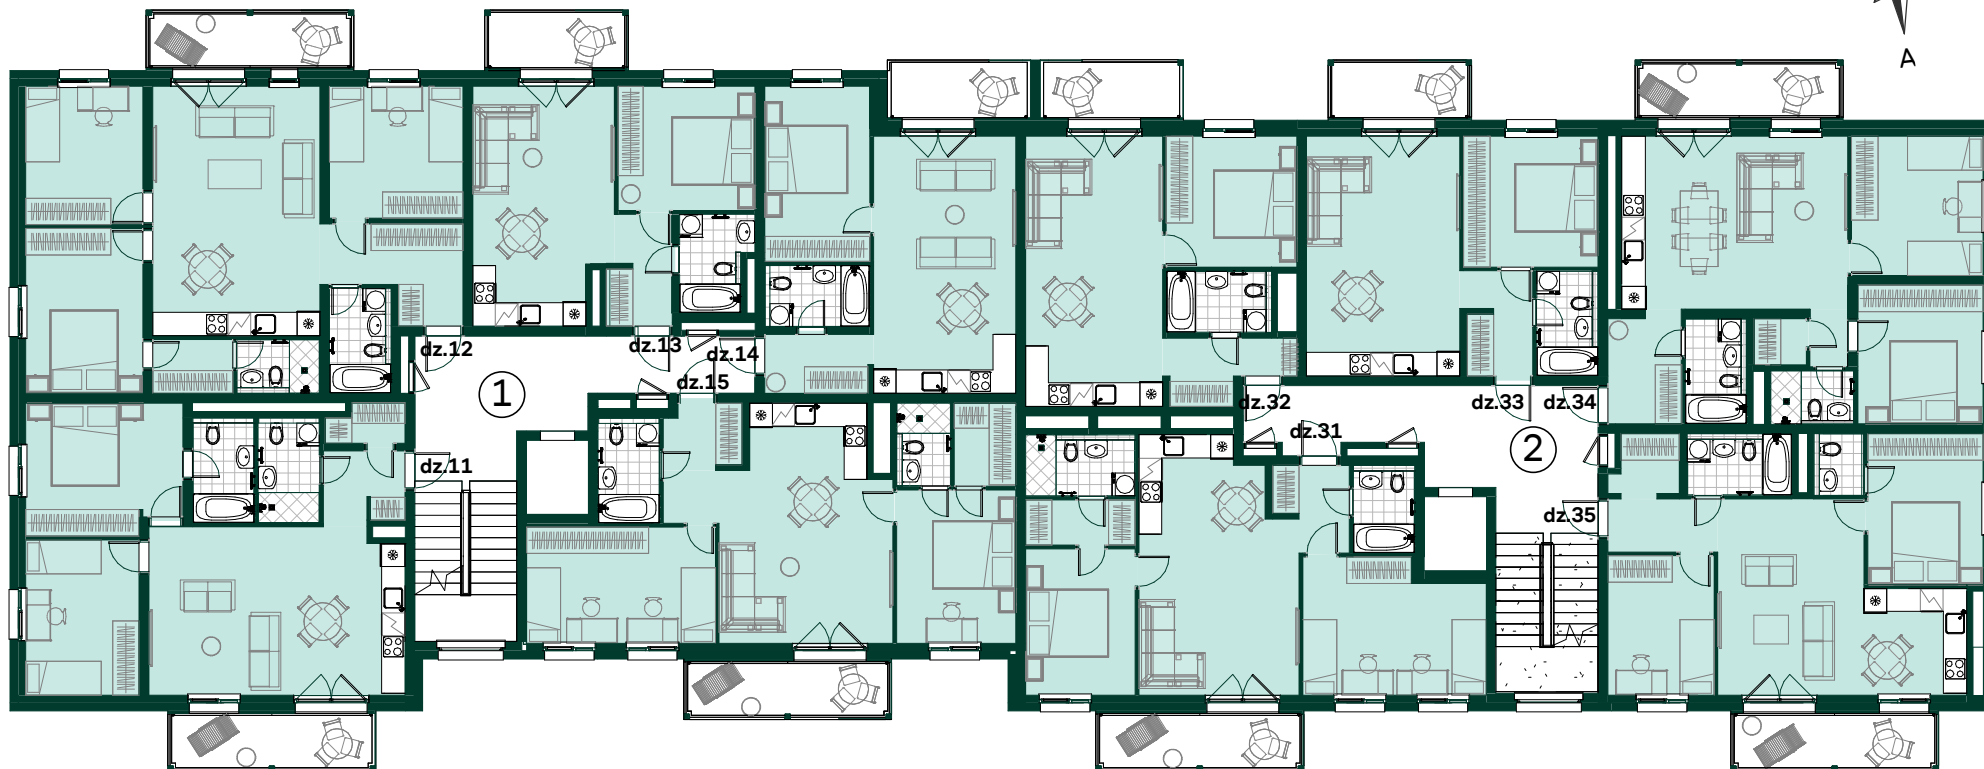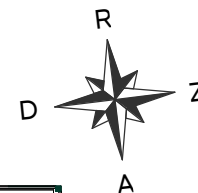


**Kāpņu telpa 1**



Telpu grupa	Platība
Dz 11 - 3 ist	
Dzīvojamā platība	70.6 m <sup>2</sup>
Ārtelpu platība	8.8 m <sup>2</sup>
	79.4 m <sup>2</sup>
Dz 12 - 4 ist	
Dzīvojamā platība	84.4 m <sup>2</sup>
Ārtelpu platība	8.8 m <sup>2</sup>
	93.2 m <sup>2</sup>
Dz 13 - 2 ist	
Dzīvojamā platība	43.6 m <sup>2</sup>
Ārtelpu platība	6.0 m <sup>2</sup>
	49.6 m <sup>2</sup>

**Kāpņu telpa 2**

Telpu grupa	Platība
Dz 14 - 2 ist	
Dzīvojamā platība	47.1 m <sup>2</sup>
Ārtelpu platība	6.0 m <sup>2</sup>
	53.1 m <sup>2</sup>
Dz 15 - 3 ist	
Dzīvojamā platība	70.9 m <sup>2</sup>
Ārtelpu platība	8.8 m <sup>2</sup>
	79.7 m <sup>2</sup>
Dz 31 - 3 ist	
Dzīvojamā platība	69.5 m <sup>2</sup>
Ārtelpu platība	8.8 m <sup>2</sup>
	78.3 m <sup>2</sup>
Dz 32 - 2 ist	
Dzīvojamā platība	47.0 m <sup>2</sup>
Ārtelpu platība	6.0 m <sup>2</sup>
	53.0 m <sup>2</sup>
Dz 33 - 2 ist	
Dzīvojamā platība	47.1 m <sup>2</sup>
Ārtelpu platība	6.0 m <sup>2</sup>
	53.1 m <sup>2</sup>

Telpu grupa	Platība
Dz 34 - 3 ist	
Dzīvojamā platība	68.4 m <sup>2</sup>
Ārtelpu platība	8.8 m <sup>2</sup>
	77.2 m <sup>2</sup>
Dz 35 - 3 ist	
Dzīvojamā platība	63.4 m <sup>2</sup>
Ārtelpu platība	8.8 m <sup>2</sup>
	72.2 m <sup>2</sup>

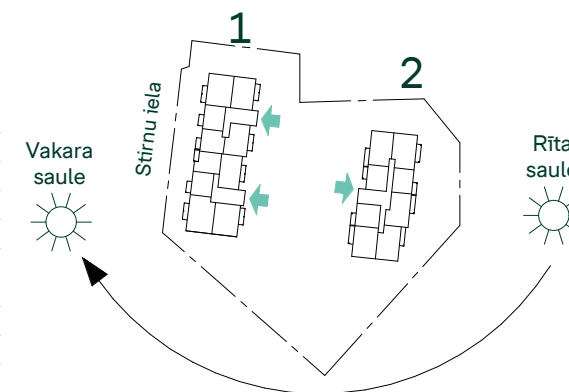

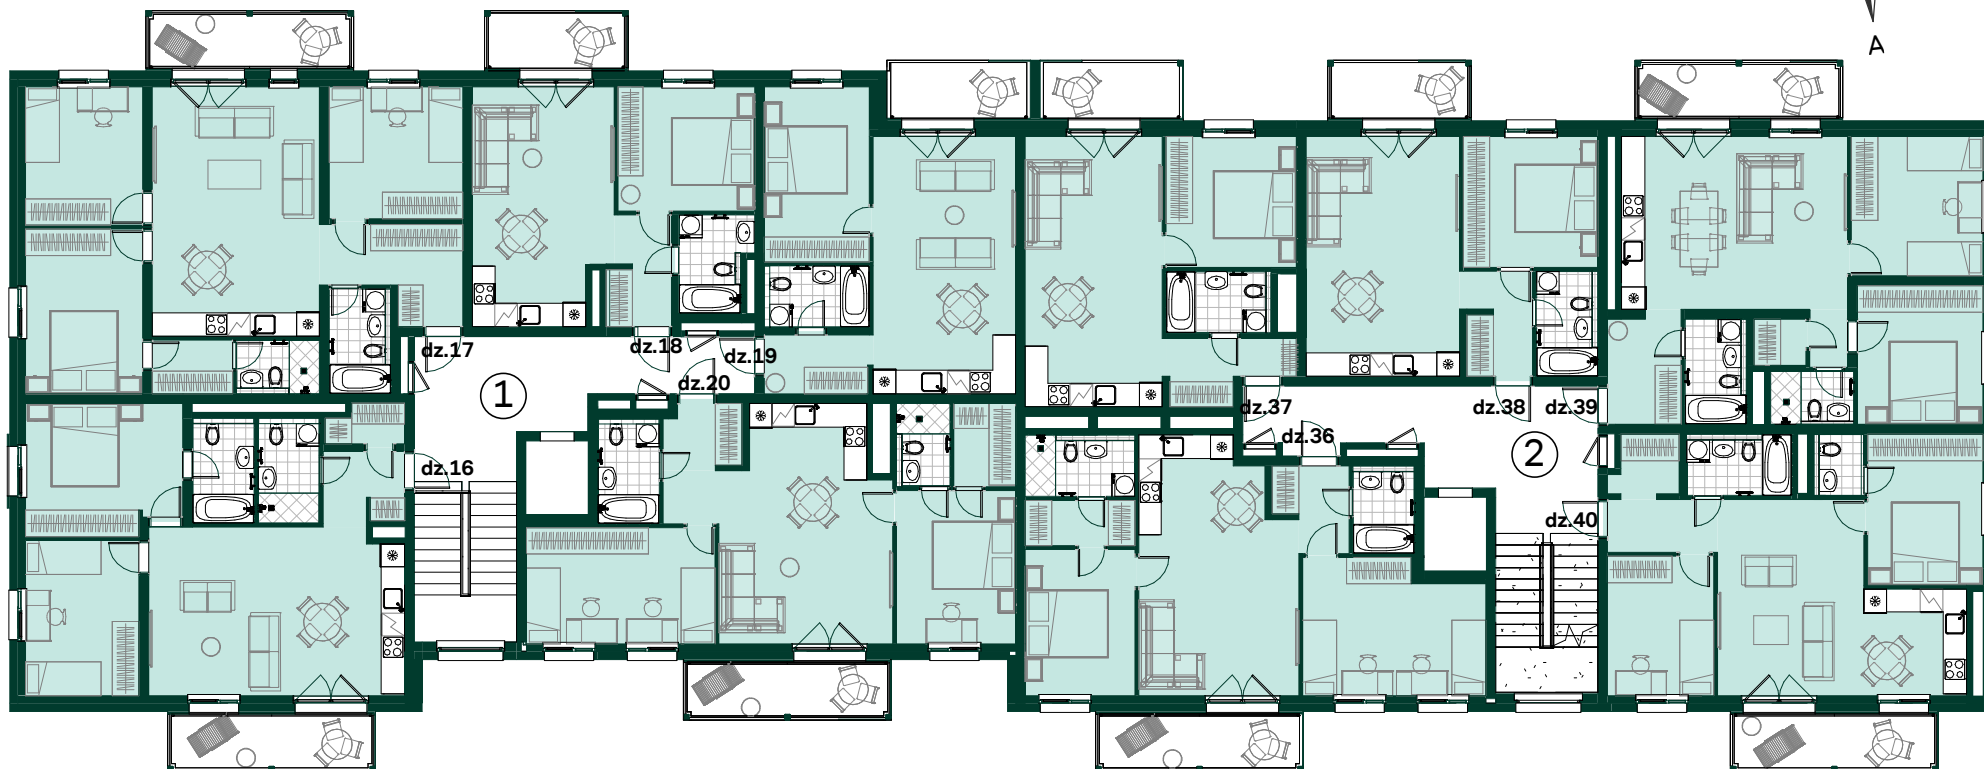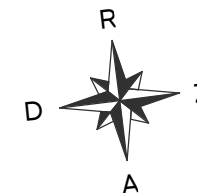

**Kāpņu telpa 1**

Telpu grupa	Platība
Dz 16 - 3 ist	
Dzīvojamā platība	70.6 m <sup>2</sup>
Ārtelpu platība	8.8 m <sup>2</sup>
	79.4 m <sup>2</sup>
Dz 17 - 4 ist	
Dzīvojamā platība	84.4 m <sup>2</sup>
Ārtelpu platība	8.8 m <sup>2</sup>
	93.2 m <sup>2</sup>
Dz 18 - 2 ist	
Dzīvojamā platība	43.6 m <sup>2</sup>
Ārtelpu platība	6.0 m <sup>2</sup>
	49.6 m <sup>2</sup>


**Kāpņu telpa 2**



Telpu grupa	Platība
Dz 19 - 2 ist	
Dzīvojamā platība	47.1 m <sup>2</sup>
Ārtelpu platība	6.0 m <sup>2</sup>
	53.1 m <sup>2</sup>
Dz 20 - 3 ist	
Dzīvojamā platība	70.9 m <sup>2</sup>
Ārtelpu platība	8.8 m <sup>2</sup>
	79.7 m <sup>2</sup>

Telpu grupa	Platība
Dz 36 - 3 ist	
Dzīvojamā platība	69.5 m <sup>2</sup>
Ārtelpu platība	8.8 m <sup>2</sup>
	78.3 m <sup>2</sup>
Dz 37 - 2ist	
Dzīvojamā platība	47.0 m <sup>2</sup>
Ārtelpu platība	6.0 m <sup>2</sup>
	53.0 m <sup>2</sup>

Telpu grupa	Platība
Dz 38 - 2 ist	
Dzīvojamā platība	47.1 m <sup>2</sup>
Ārtelpu platība	6.0 m <sup>2</sup>
	53.1 m <sup>2</sup>

Telpu grupa	Platība
Dz 39 - 3 ist	
Dzīvojamā platība	68.4 m <sup>2</sup>
Ārtelpu platība	8.8 m <sup>2</sup>
	77.2 m <sup>2</sup>
Dz 40 - 3 ist	
Dzīvojamā platība	63.4 m <sup>2</sup>
Ārtelpu platība	8.8 m <sup>2</sup>
	72.2 m <sup>2</sup>

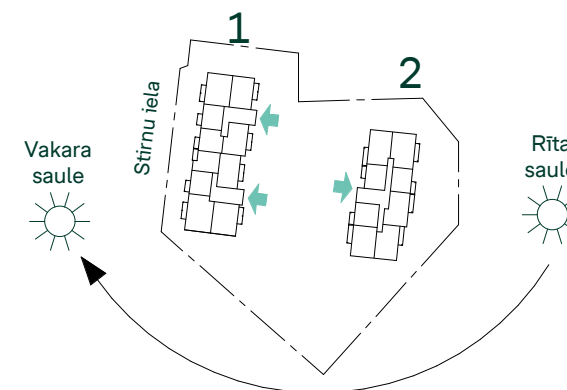

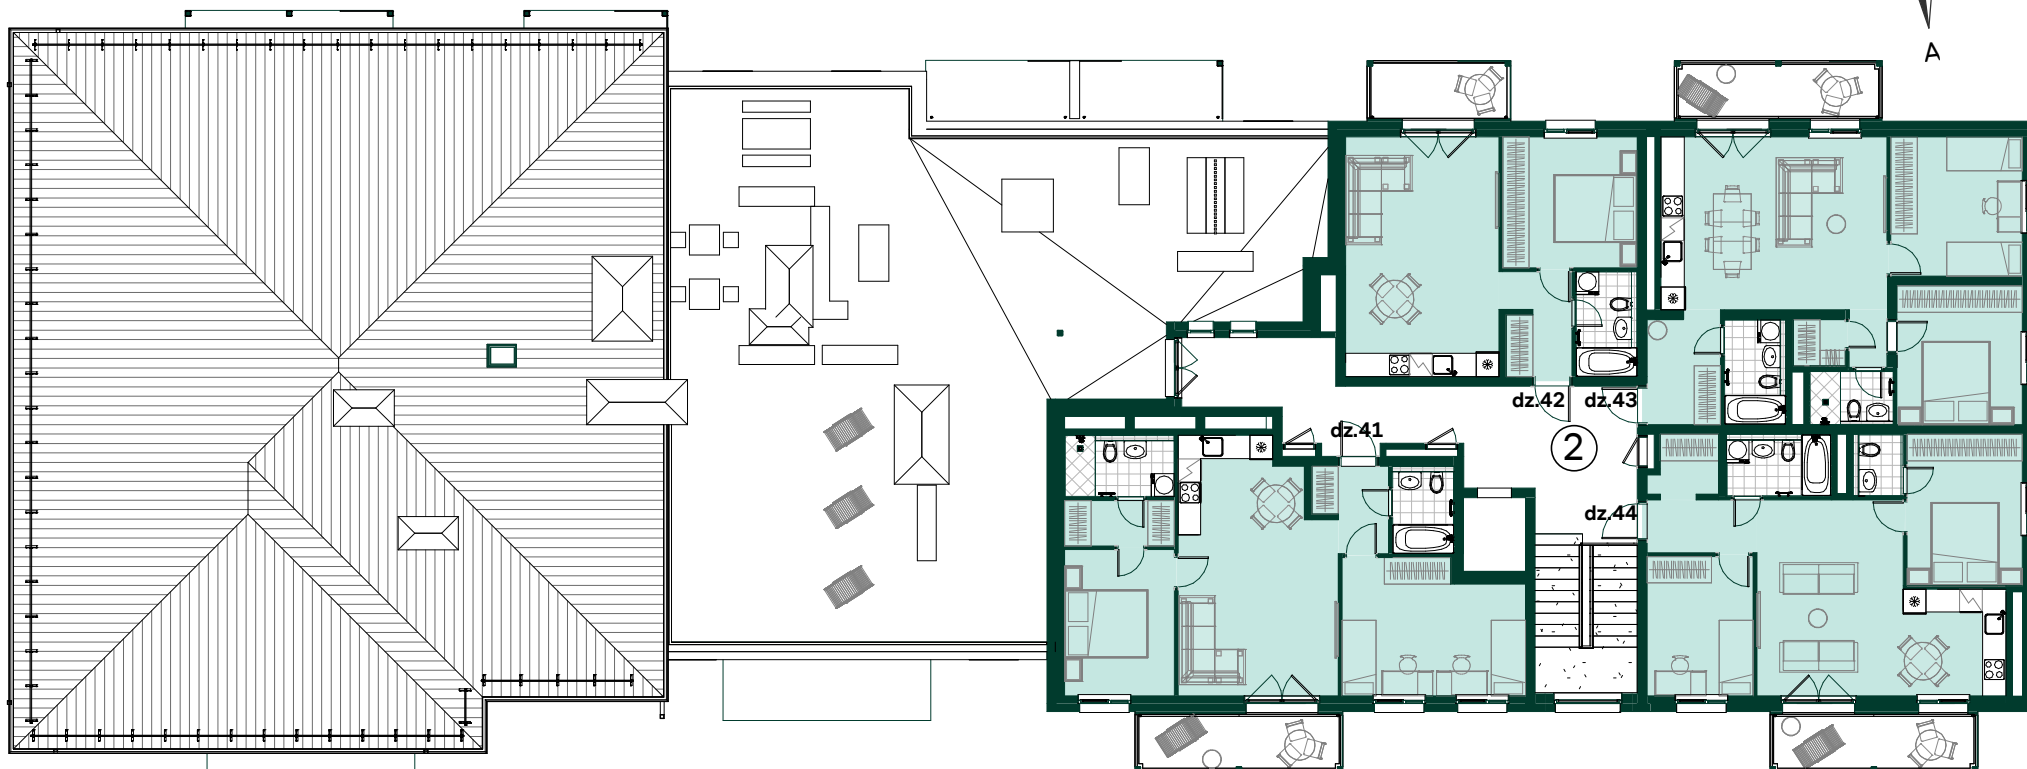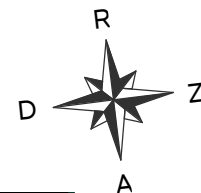

**Kāpņu telpa 2**

Telpu grupa	Platība
Dz 41 - 3 ist	
Dzīvojamā platība	69.5 m <sup>2</sup>
Ārtelpu platība	8.8 m <sup>2</sup>
	78.3 m <sup>2</sup>
Dz 42 - 2 ist	
Dzīvojamā platība	47.1 m <sup>2</sup>
Ārtelpu platība	6.0 m <sup>2</sup>
	53.1 m <sup>2</sup>

Telpu grupa	Platība
Dz 43 - 3 ist	
Dzīvojamā platība	68.4 m <sup>2</sup>
Ārtelpu platība	8.8 m <sup>2</sup>
	77.2 m <sup>2</sup>
Dz 44 - 3 ist	
Dzīvojamā platība	63.4 m <sup>2</sup>
Ārtelpu platība	8.8 m <sup>2</sup>
	72.2 m <sup>2</sup>

