


DZĪVOJAMĀS MĀJAS RĪGĀ, STĀRĶU IELĀ 2, K1 un K2, 1.STĀVS

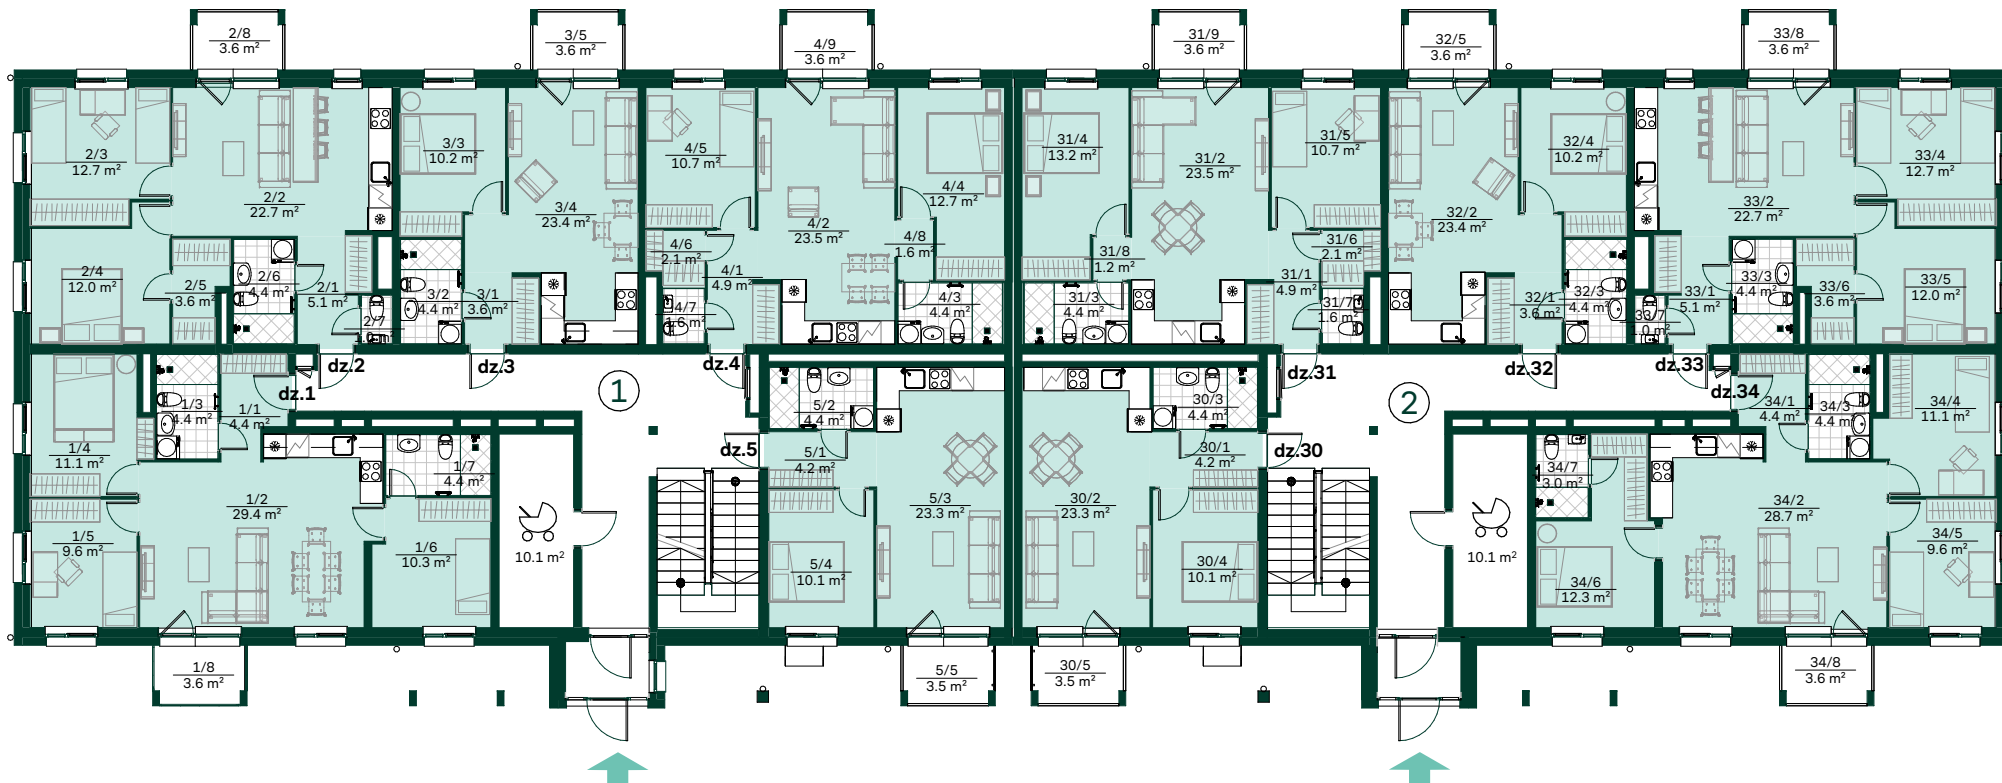

Kāpņu telpa 1

Dzīvoklis	Platība
Dz.1 - 4 ist.	
Dzīvojamā platība	73.6 m <sup>2</sup>
Balkons	3.6 m <sup>2</sup>
	77.2 m <sup>2</sup>
Dz.2 - 3 ist.	
Dzīvojamā platība	61.5 m <sup>2</sup>
Balkons	3.6 m <sup>2</sup>
	65.1 m <sup>2</sup>
Dz.3 - 2 ist.	
Dzīvojamā platība	41.6 m <sup>2</sup>
Balkons	3.6 m <sup>2</sup>
	45.2 m <sup>2</sup>

Dzīvoklis	Platība
Dz.4 - 3 ist	
Dzīvojamā platība	61.5 m <sup>2</sup>
Balkons	3.6 m <sup>2</sup>
	65.1 m <sup>2</sup>
Dz.5 - 2 ist.	
Dzīvojamā platība	42.0 m <sup>2</sup>
Balkons	3.5 m <sup>2</sup>
	45.5 m <sup>2</sup>

Kāpņu telpa 2

Dzīvoklis	Platība
Dz.30 - 2.ist	
Dzīvojamā platība	42.0 m <sup>2</sup>
Balkons	3.5 m <sup>2</sup>
	45.5 m <sup>2</sup>
Dz.31 - 3 ist.	
Dzīvojamā platība	61.6 m <sup>2</sup>
Balkons	3.6 m <sup>2</sup>
	65.2 m <sup>2</sup>
Dz.32 - 2.ist	
Dzīvojamā platība	41.6 m <sup>2</sup>
Balkons	3.6 m <sup>2</sup>
	45.2 m <sup>2</sup>

Dzīvoklis	Platība
Dz.33 - 3.ist	
Dzīvojamā platība	61.5 m <sup>2</sup>
Balkons	3.6 m <sup>2</sup>
	65.1 m <sup>2</sup>
Dz.34 - 4.ist	
Dzīvojamā platība	73.5 m <sup>2</sup>
Balkons	3.6 m <sup>2</sup>
	77.1 m <sup>2</sup>

