


DZĪVOJAMĀS MĀJAS RĪGĀ, STĀRĶU IELĀ 2, K1 un K2, 4.STĀVS

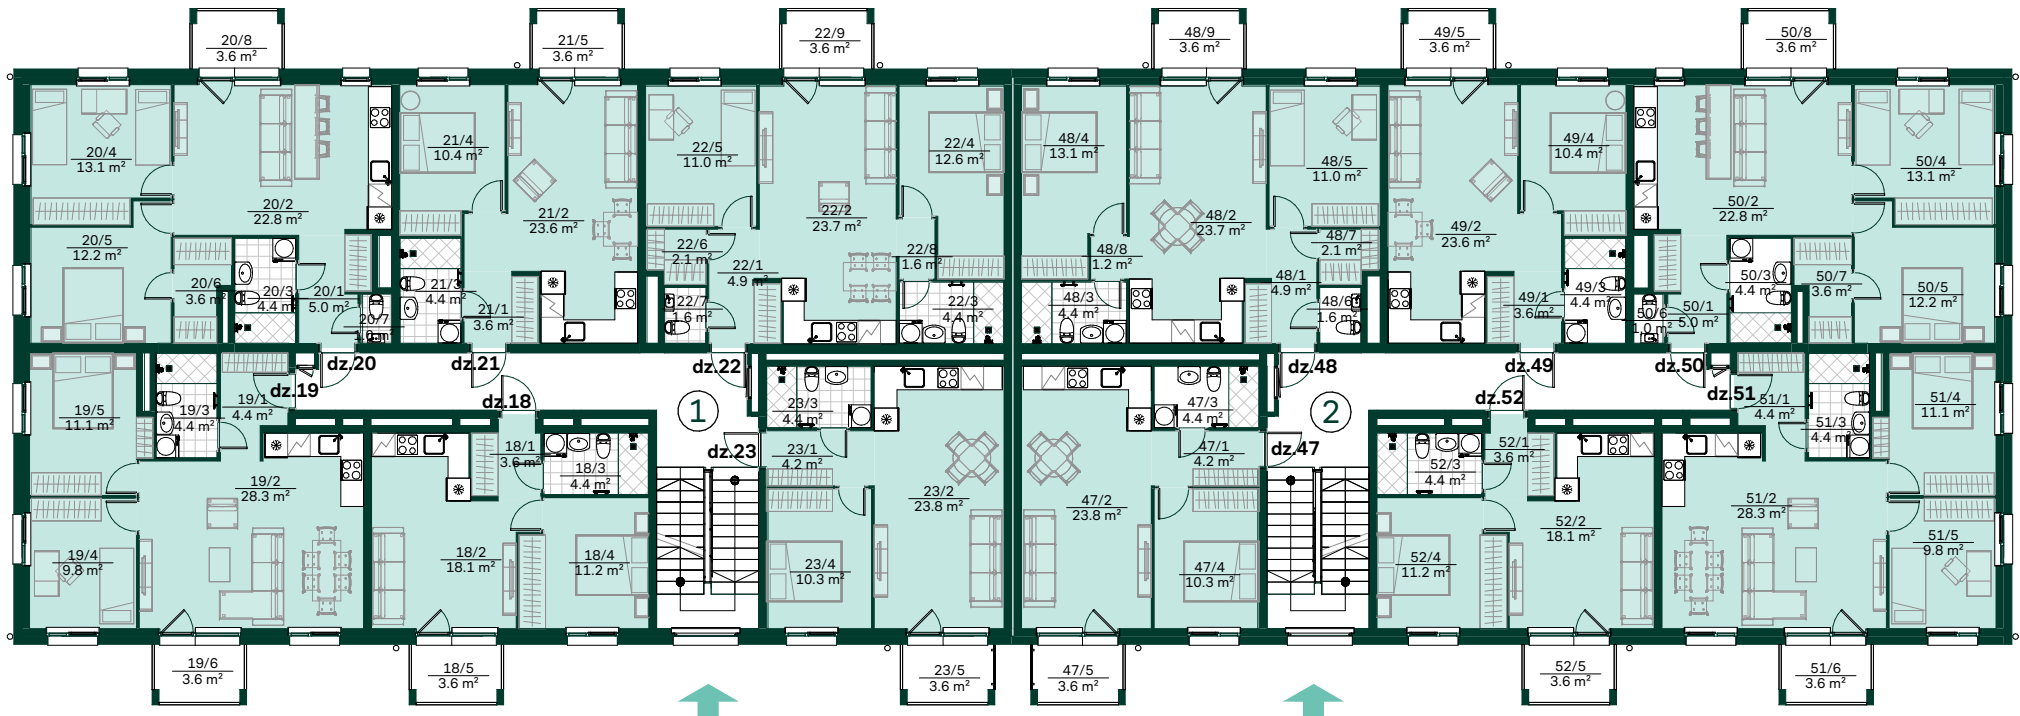

Kāpņu telpa 1


Dzīvoklis	Platība
Dz.18 - 2 ist.	
Dzīvojamā platība	37.3 m ²
Balkons	3.6 m ²
	40.9 m ²
Dz.18 - 3 ist.	
Dzīvojamā platība	58.0 m ²
Balkons	3.6 m ²
	61.6 m ²
Dz.20 - 3 ist.	
Dzīvojamā platība	62.1 m ²
Balkons	3.6 m ²
	65.7 m ²

Dzīvoklis	Platība
Dz.21 - 2 ist.	
Dzīvojamā platība	42.0 m ²
Balkons	3.6 m ²
	45.6 m ²
Dz.22 - 3 ist.	
Dzīvojamā platība	61.9 m ²
Balkons	3.6 m ²
	65.5 m ²
Dz.23 - 2 ist.	
Dzīvojamā platība	42.7 m ²
Balkons	3.6 m ²
	46.3 m ²

Kāpņu telpa 2

Dzīvoklis	Platība
Dz.47 - 2 ist.	
Dzīvojamā platība	42.7 m ²
Balkons	3.6 m ²
	46.3 m ²
Dz.48 - 3 ist.	
Dzīvojamā platība	62.0 m ²
Balkons	3.6 m ²
	65.6 m ²
Dz.49 - 2 ist.	
Dzīvojamā platība	42.0 m ²
Balkons	3.6 m ²
	45.6 m ²

Dzīvoklis	Platība
Dz.50 - 3 ist.	
Dzīvojamā platība	62.1 m ²
Balkons	3.6 m ²
	65.7 m ²
Dz.51 - 3 ist.	
Dzīvojamā platība	58.0 m ²
Balkons	3.6 m ²
	61.6 m ²
Dz.52 - 2 ist.	
Dzīvojamā platība	37.3 m ²
Balkons	3.6 m ²
	40.9 m ²

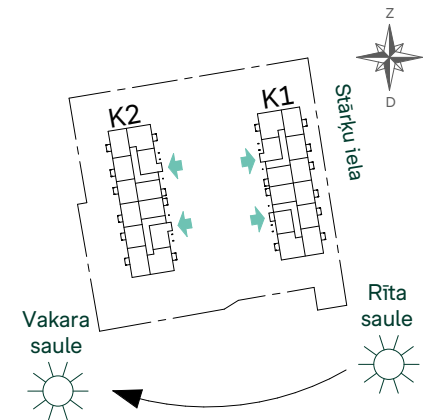

Bonava Latvija SIA
 Reģ. Nr - 40003941615
 Būv.reģ.nr. - 11657
 Gustava Zemgala gatve 71,
 Rīga, Latvija, LV-1039
 info@bonava.lv, +371 67567841