

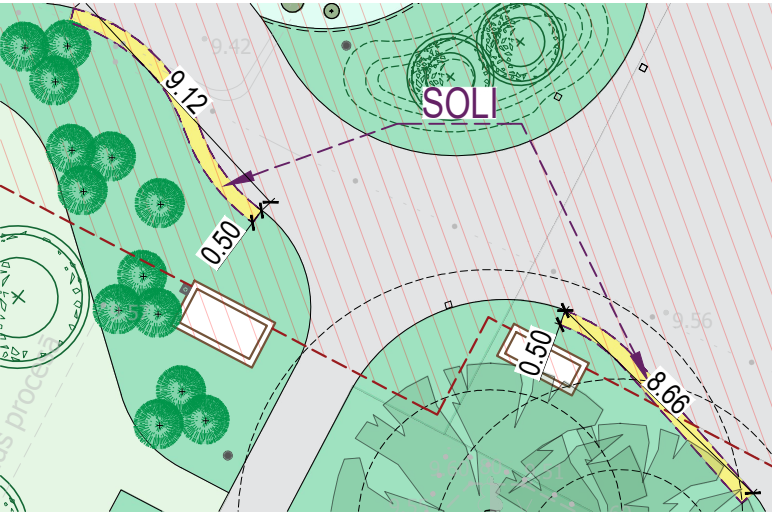
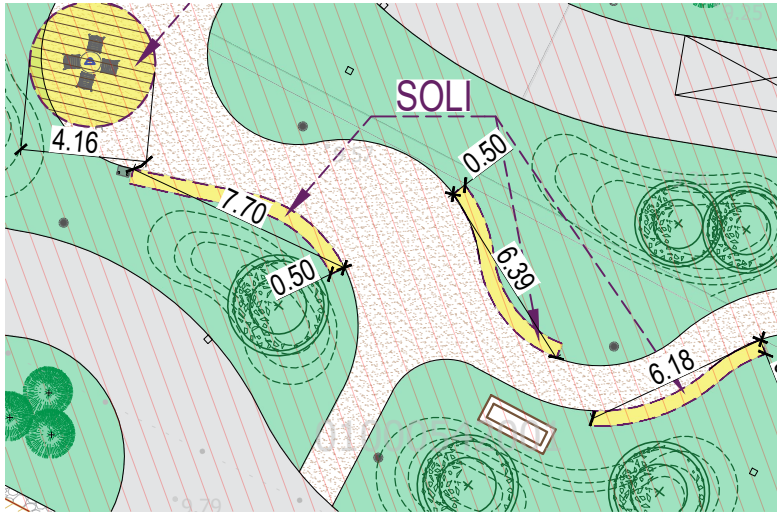


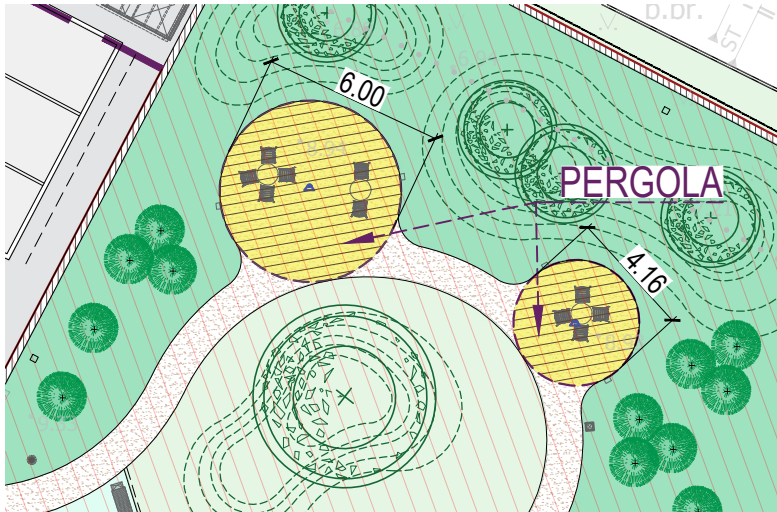

APZĪMĒJUMI	
	Projektēta ēka
	Projektēta pazemes stāvvietā
	Projektēta betona bruģakmens gājēju kustībai
	Projektēta grants segums ar saistītiem
	Projektēta granīta šķembas
	Proj. gumijas segums bērnu rotaļu laukumam virs pārseguma
	Projektēta zāliens
	Projektēta krūmu vai ziemeļu stādījumi
	Projektēta koka toras
	Projektēta betona plāksņu segums zālienā
	Projektēto lapu un skujkoku koks
	Esošs, saglabājams koks
	Projektēta horizontāles
	Projektēta velosistatīva 2 velosipēdiem
	Projektēta atkritumu urna
	Projektēta soliņi
	Projektēta pārnika gādes un soli
	Projektēta bērnu rotaļu iekārta
	Projektēta atkritumu konteineru novietne
	Projektēta teritorijas apgaismojums
	Projektēti pakāpieni
	Projektēti soli
	Projektēta pergola
	Projektēta gājēju vieta
	Projektēta metāla žogs
	Projektēta dūmu izvades līķa
	Projektēta ieeja ēkā
	Projektēta tehniskā pazemes stāvvietā
	Projektēti gājēju vārti
	Projektēti divvārti vārti
	Projektēta margas
	Projektēta apstāšanās vieta operatīvajam transportam

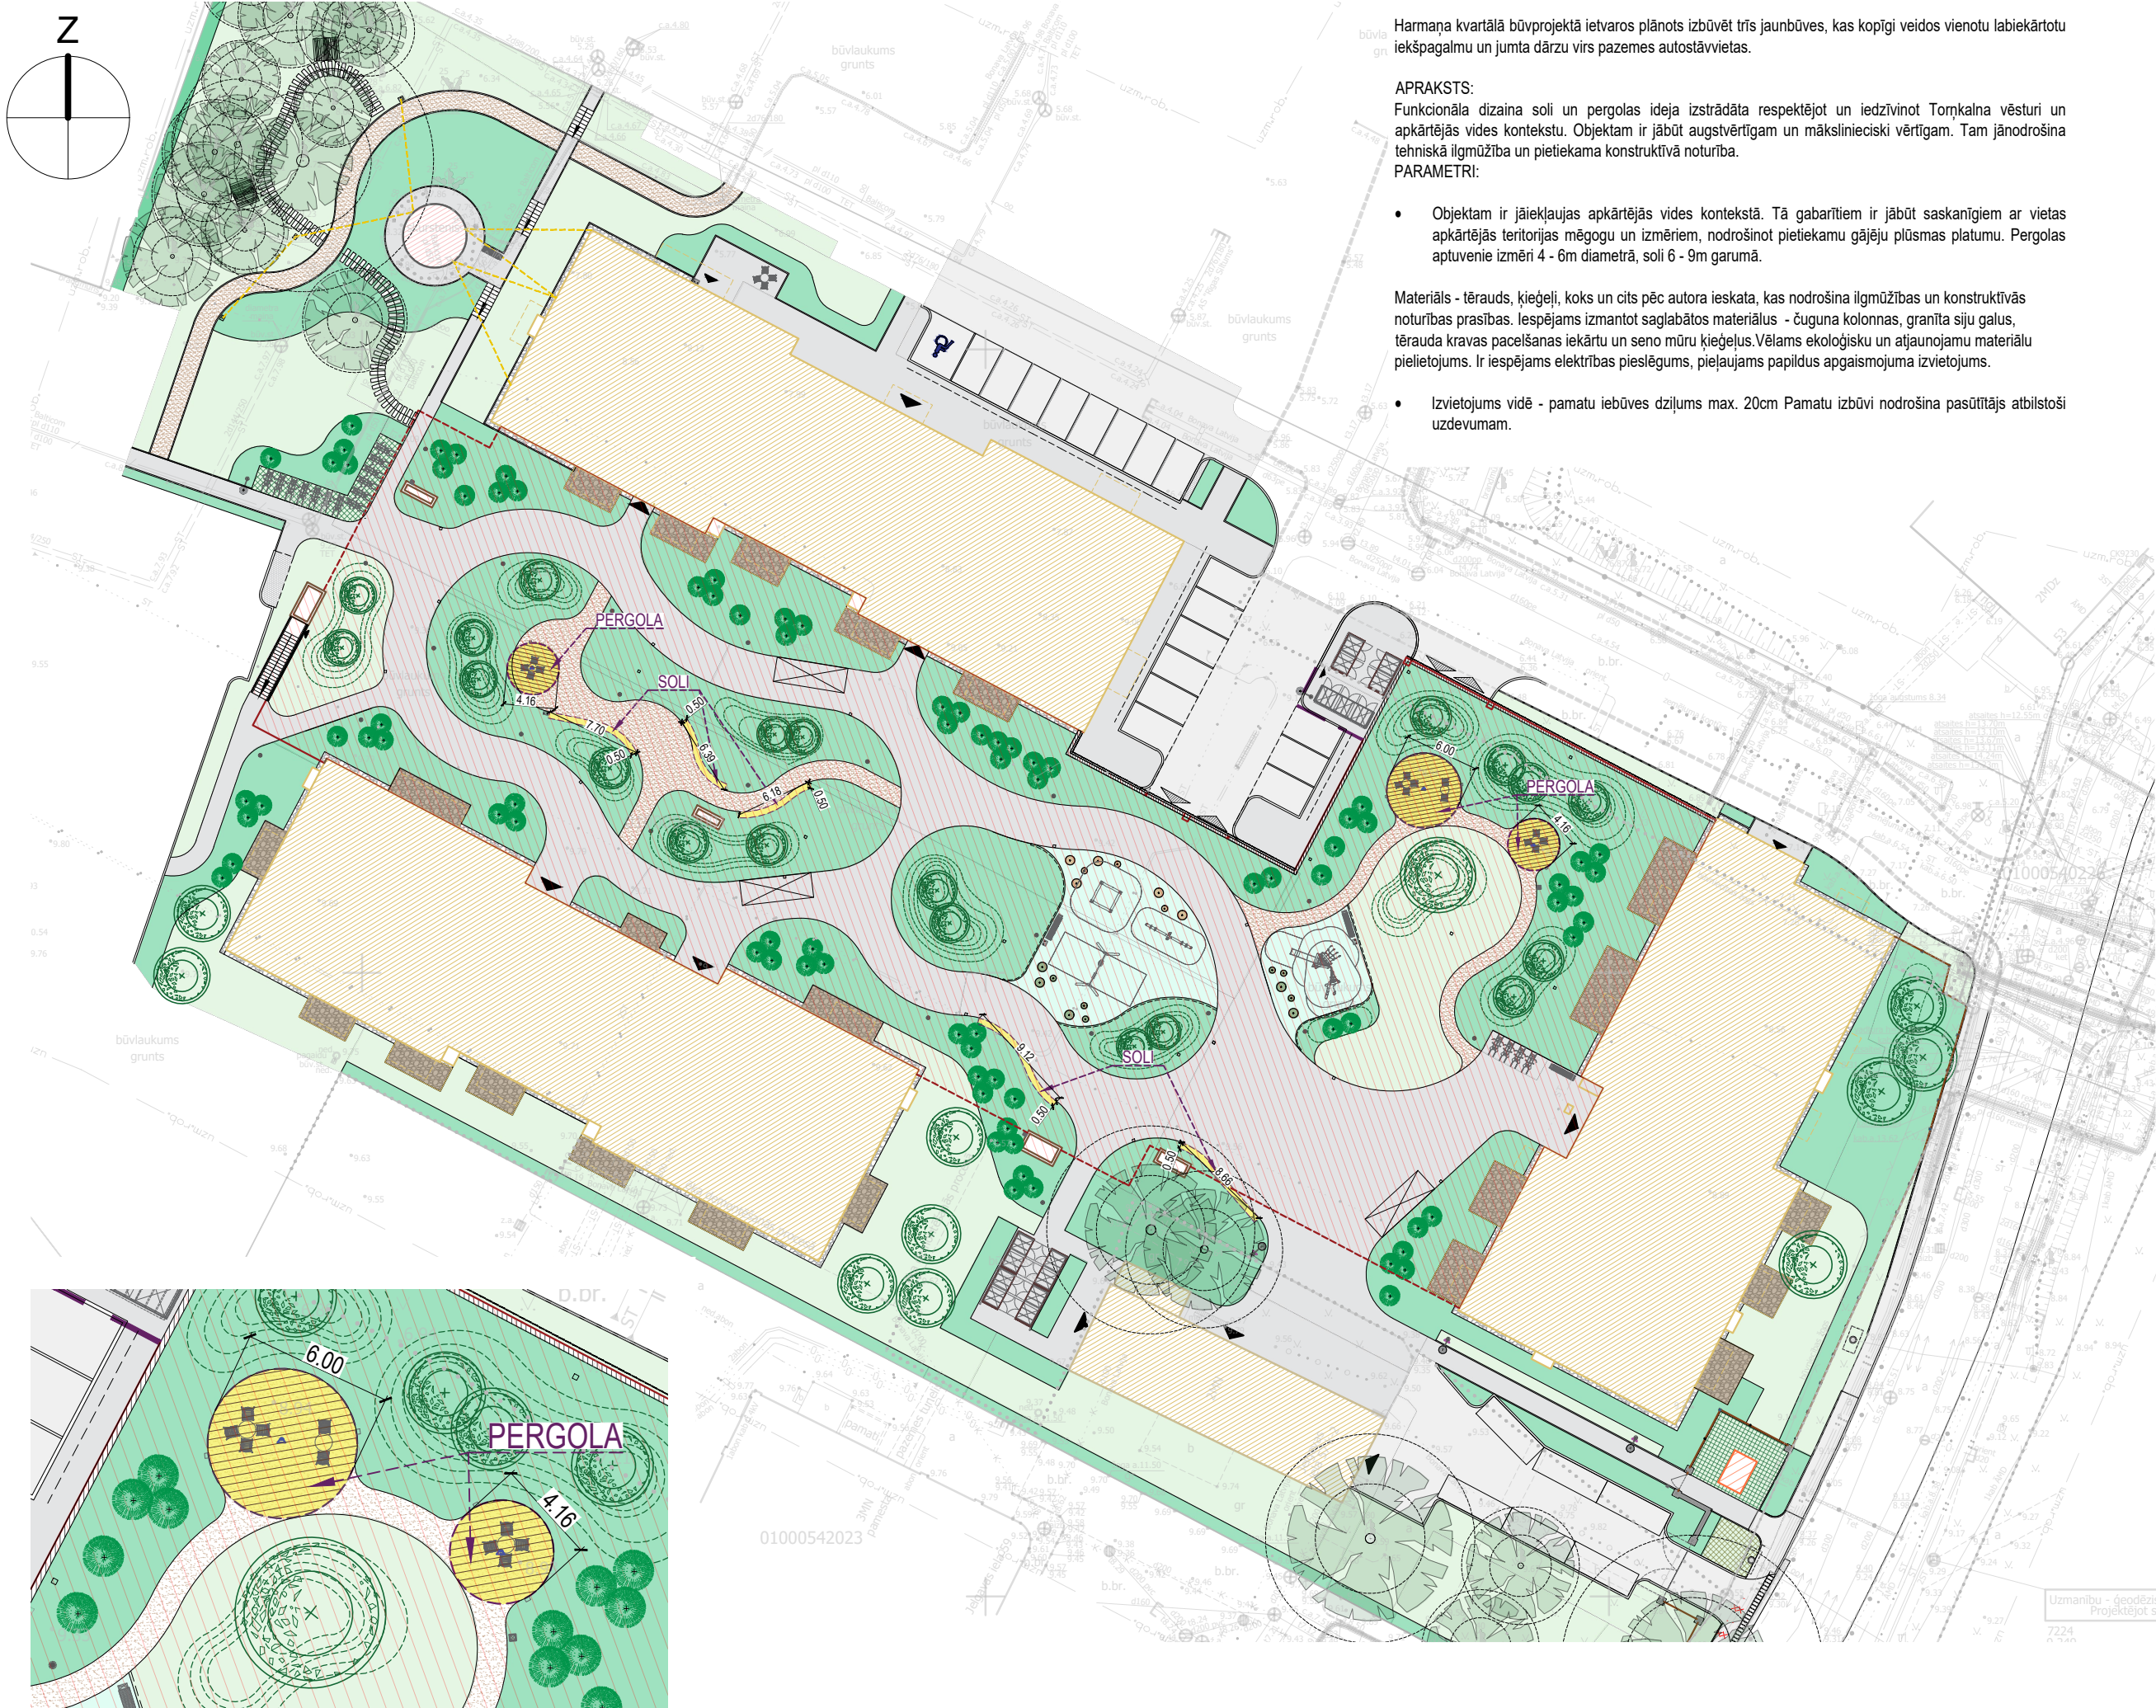